

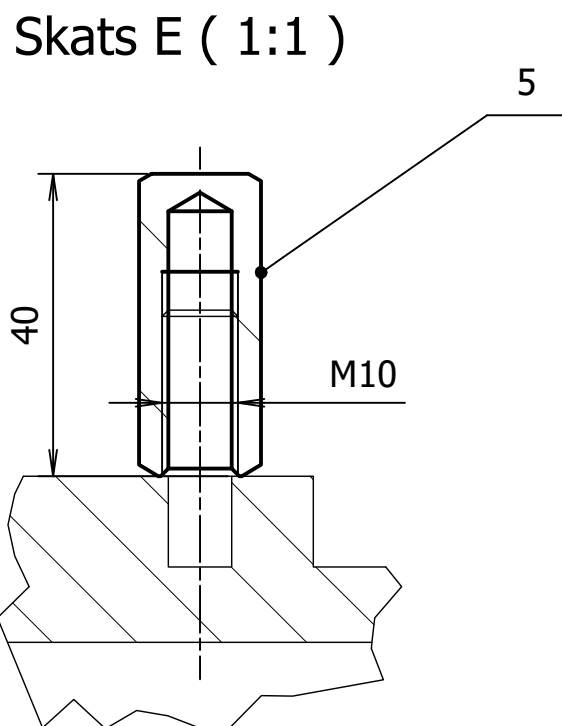
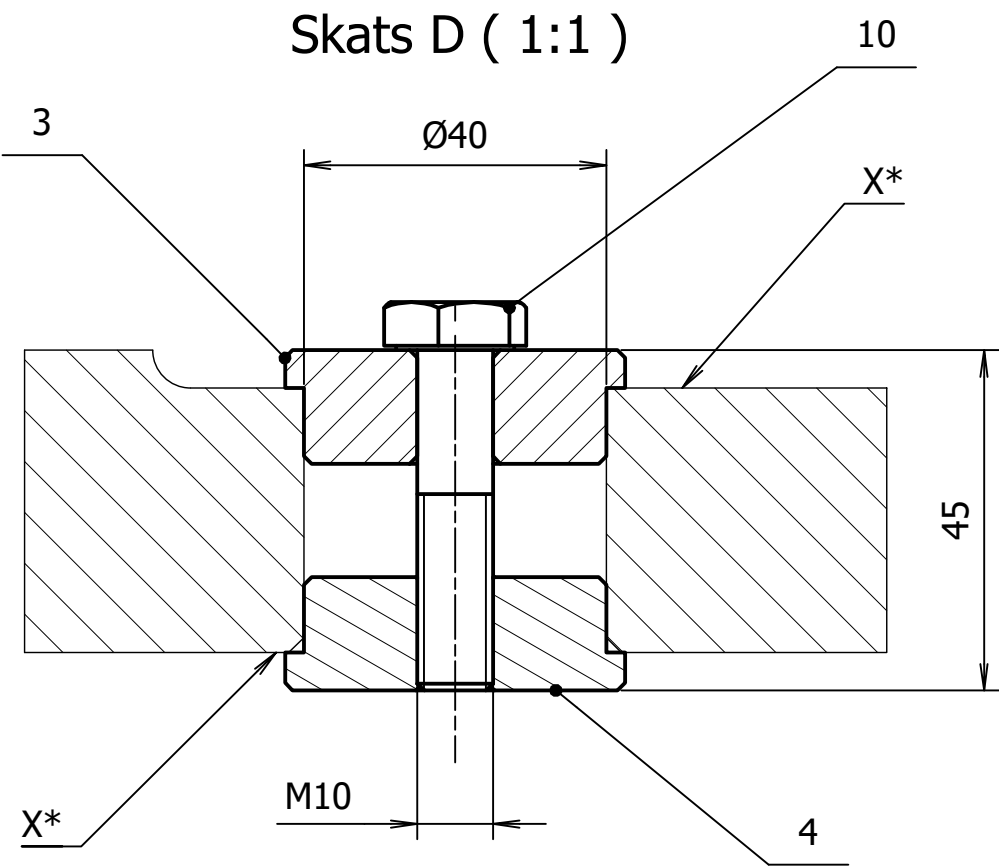
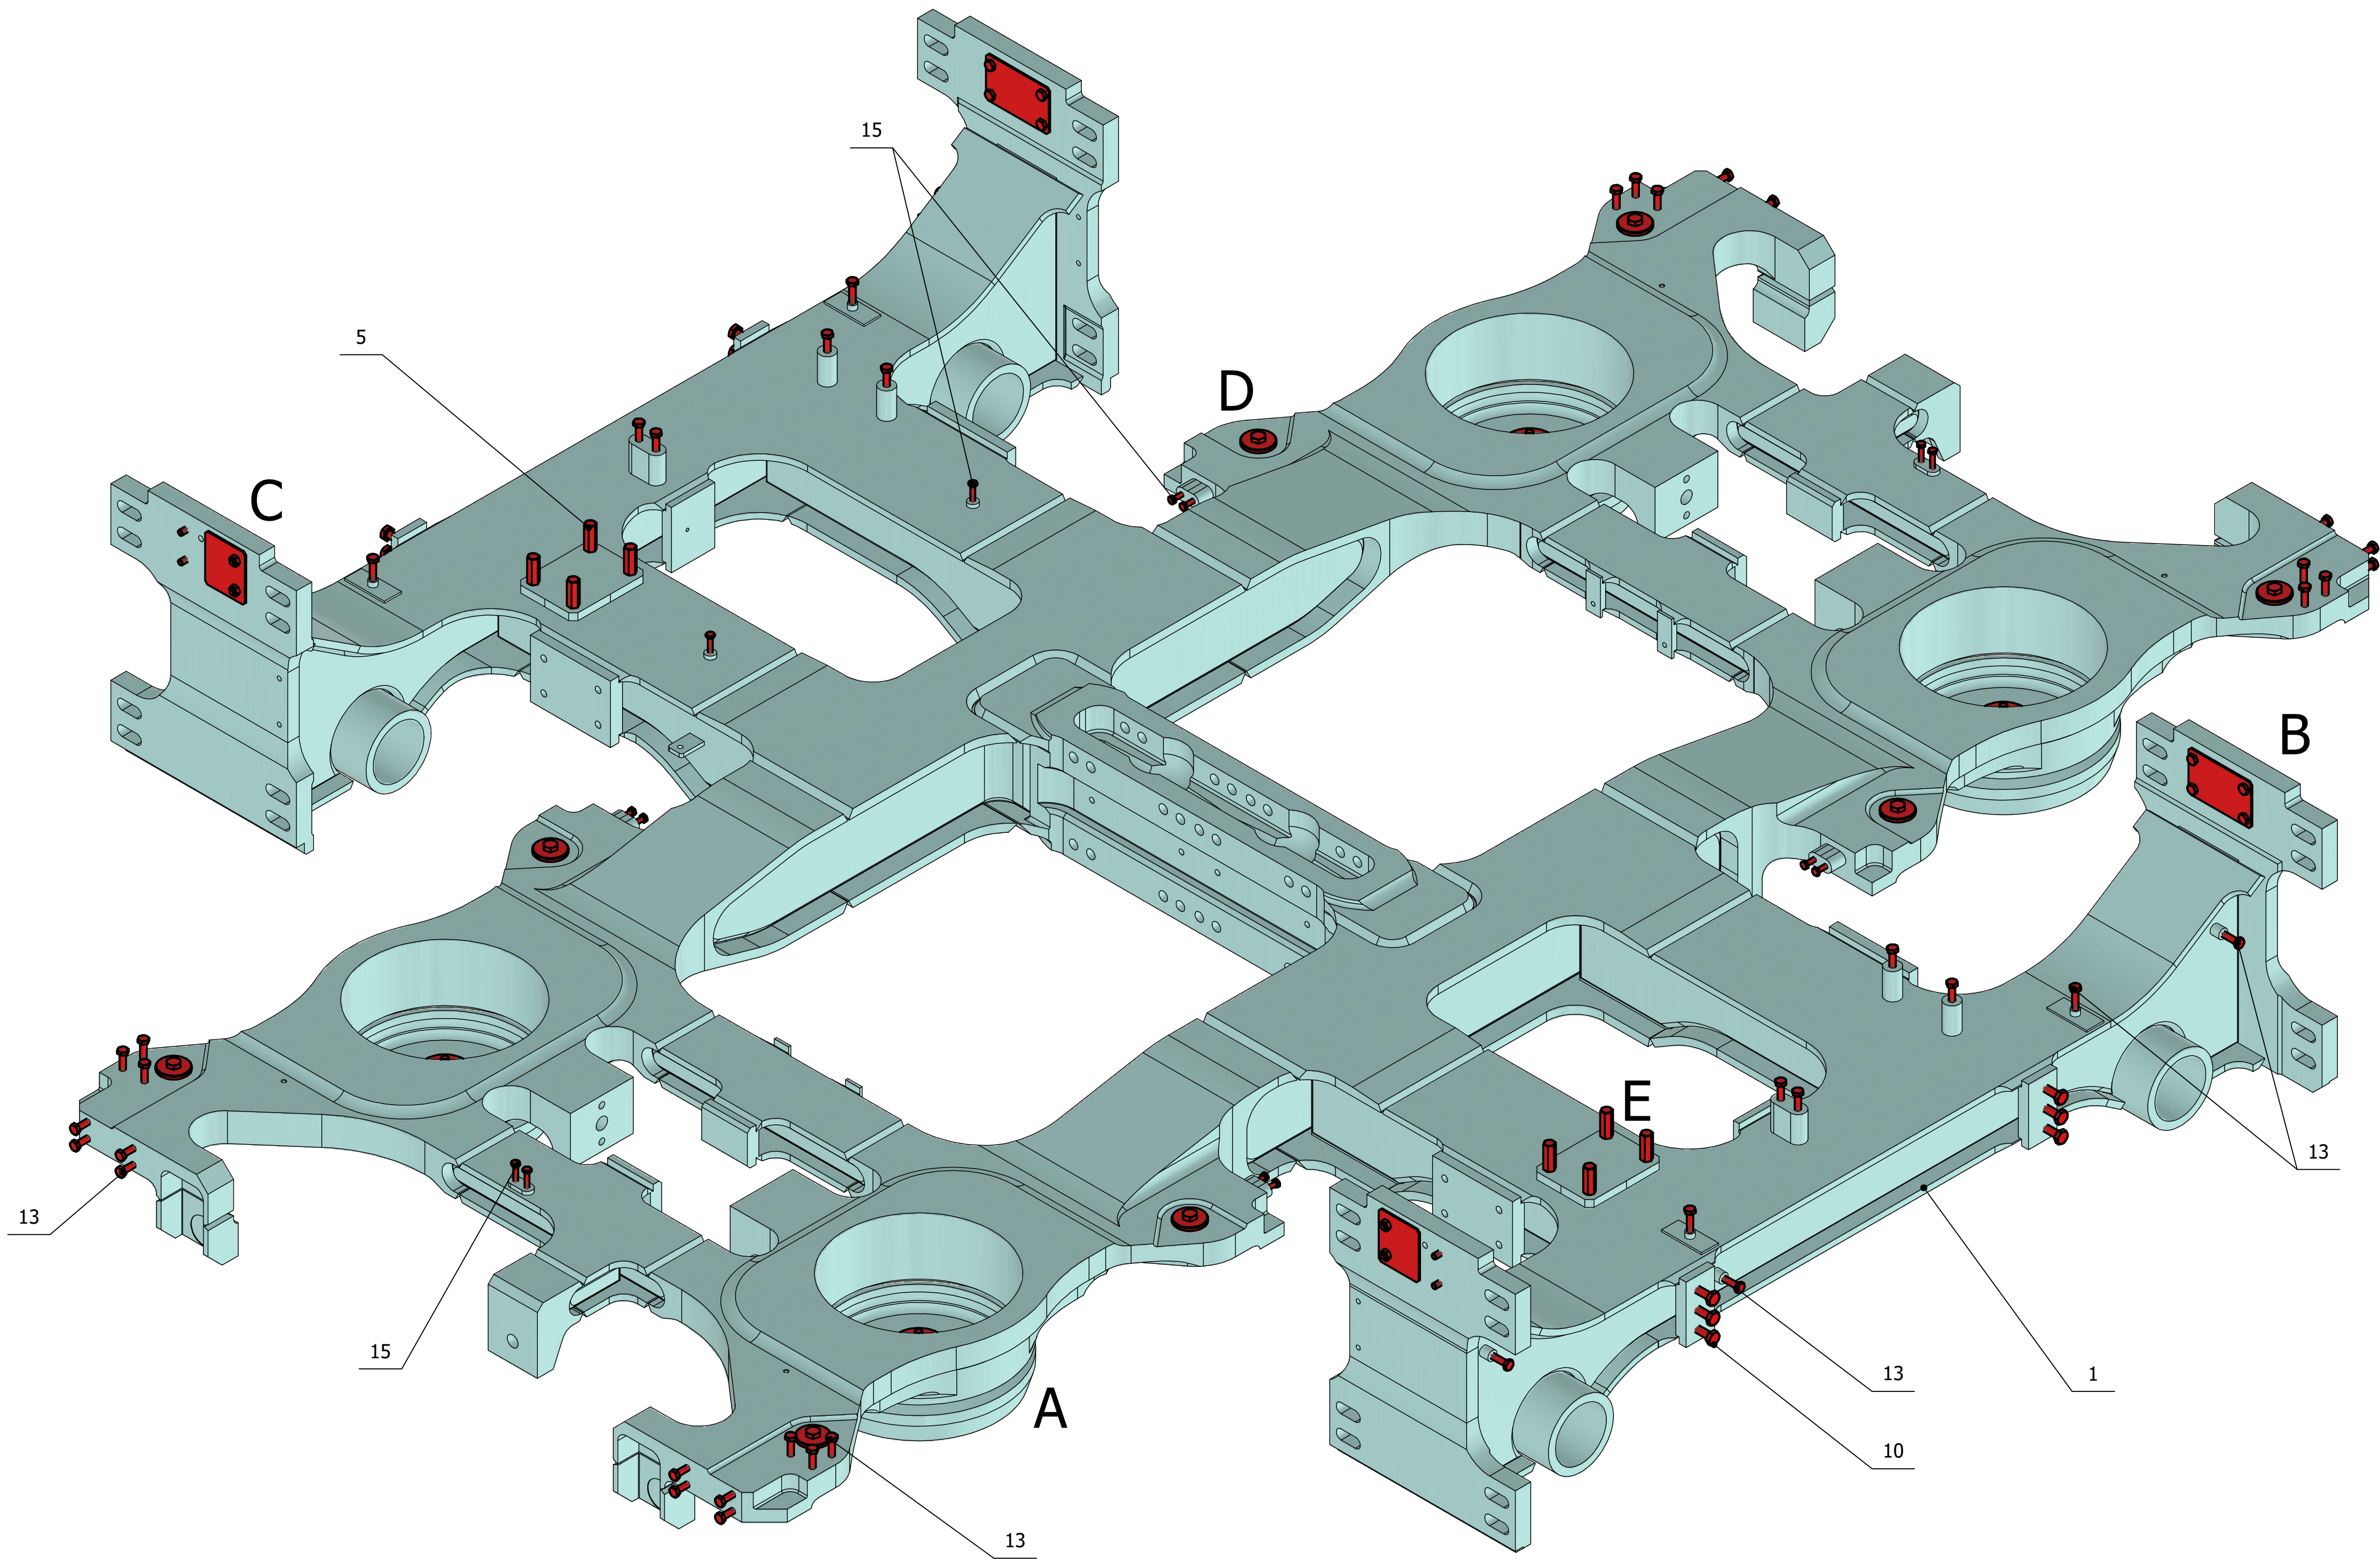
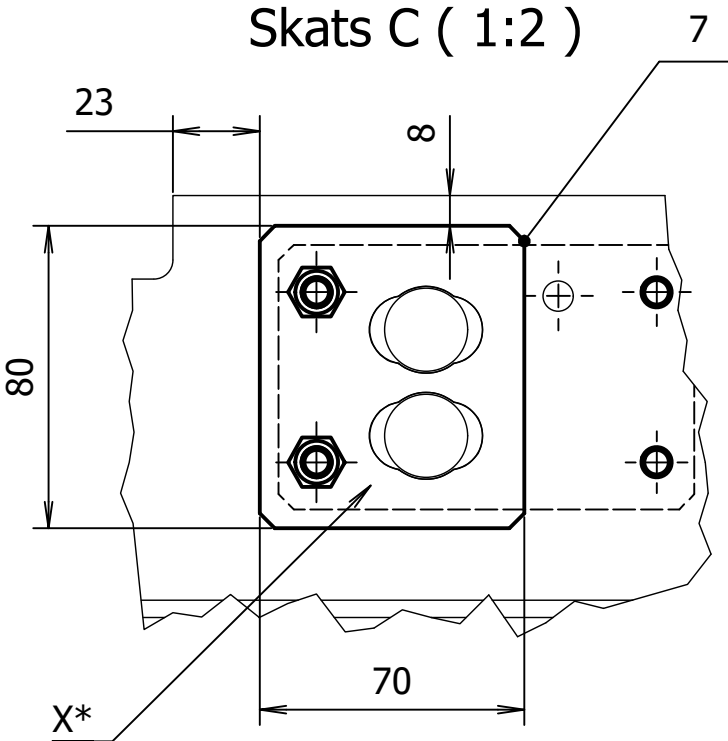
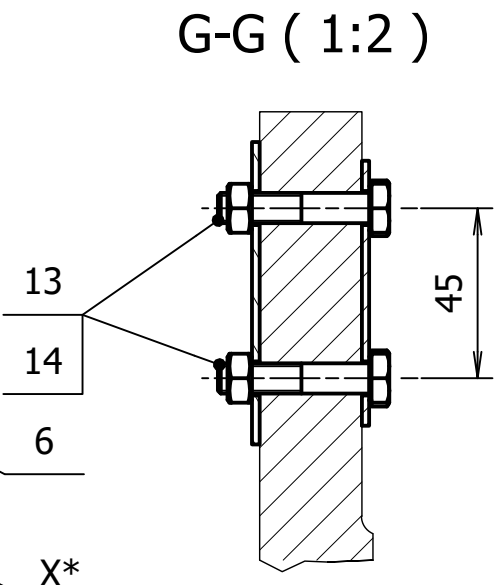


Nosegi aizsardzībai pret skrošu strūklu un metalizāciju

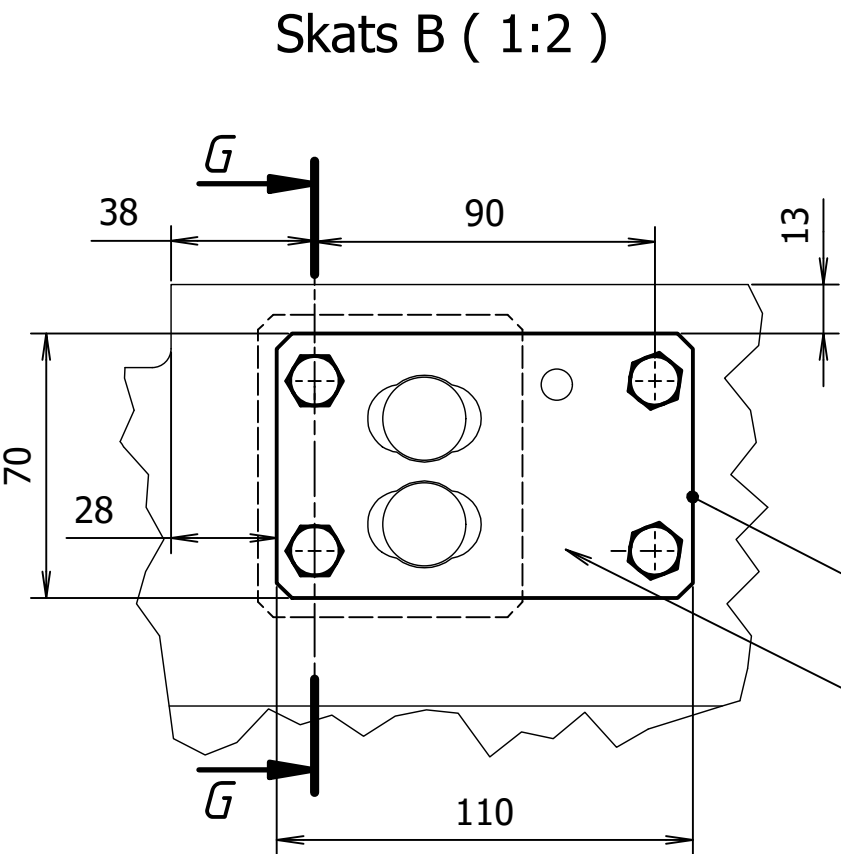

1. Izmēri informācijai.
2. Virsmas X* attīrīt pirms aizsargu uzlikšanas.
3. Vītnes iztīrīt pirms aizsargskrūvju ieskrūvēšanas.

Form.	Poz.	Apzīmējums	Nosaukums	Sk.	Piezīme
			Salikuma rasējums		
BR	1	0915020129	Vidējo ratīņu rāmis	1	DO582590
			Detalas		
A4	2	0833000083	Aizbāznis	8	
A4	3	0833000089	Aizbāznis	8	
A4	4	0833000090	Aizbāznis	8	
A4	5	0833000091	Nosēguzgrieznis M10	8	
A4	6	0833001107	Aizsargplāksne	4	
A4	7	0833001108	Aizsargplāksne	4	
			Standartizētie izstrādājumi		
	10		Bultskrūve DIN 931-M10 x 45	20	
	11		Bultskrūve DIN 931-M10 x 75	4	
	12		Uzgrieznis DIN 934 - M10	4	
	13		Bultskrūve DIN 931-M8 x 40	62	
	14		Uzgrieznis DIN 934 - M8	8	
	15		Bultskrūve DIN 931-M6 x 30	14	
		Neuzrādītās robežnovirzes urbumiem - ISO 286 H14 vārpstām - ISO 286 h14 pārējiem - ISO 2768 mK	Neuzrādītās malas L0,4 L±0,4	Raupjums ISO 13715	ISO 21920-1
					Formāts A1

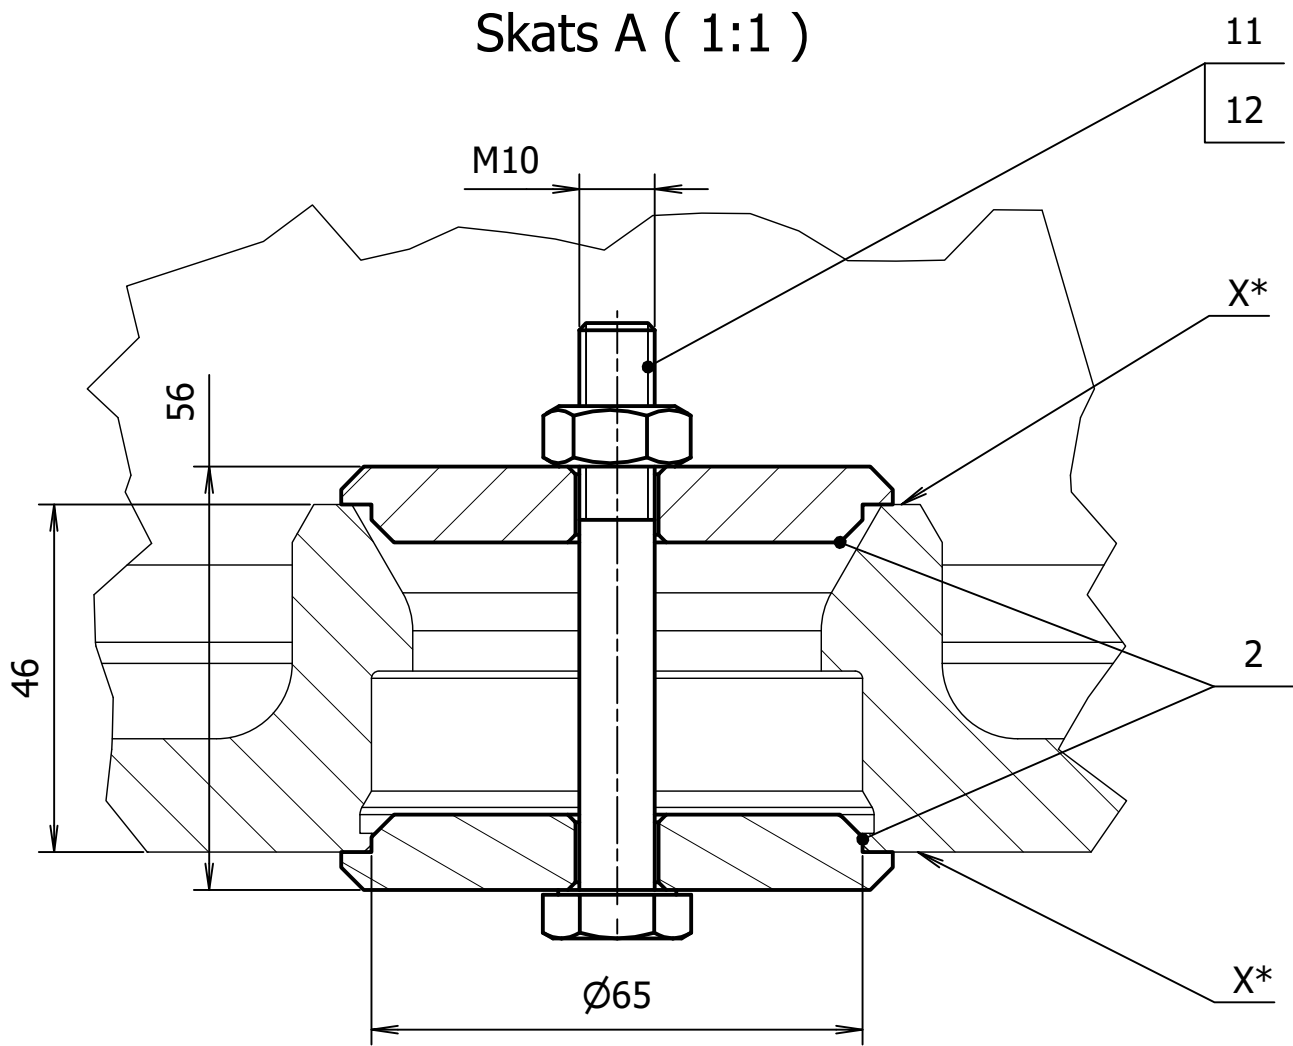

				0833001106			
Izm.	Lapa	Dokum.Nr.	Paraksts	Dat.	Vidējo ratīņu rāmja noseģi		
Izstr.	A. Trušelis			29.05.24	Lit.	Masa	Mērogs
Pār.	A. Tipainis					N/A	1:5
T.kontr.					Lapa	Lapu sk.	1
N.kontr.					RĪGAS SATIKSME		
Apst.							