




Nosegi aizsardzībai pret krāsu (DTM)

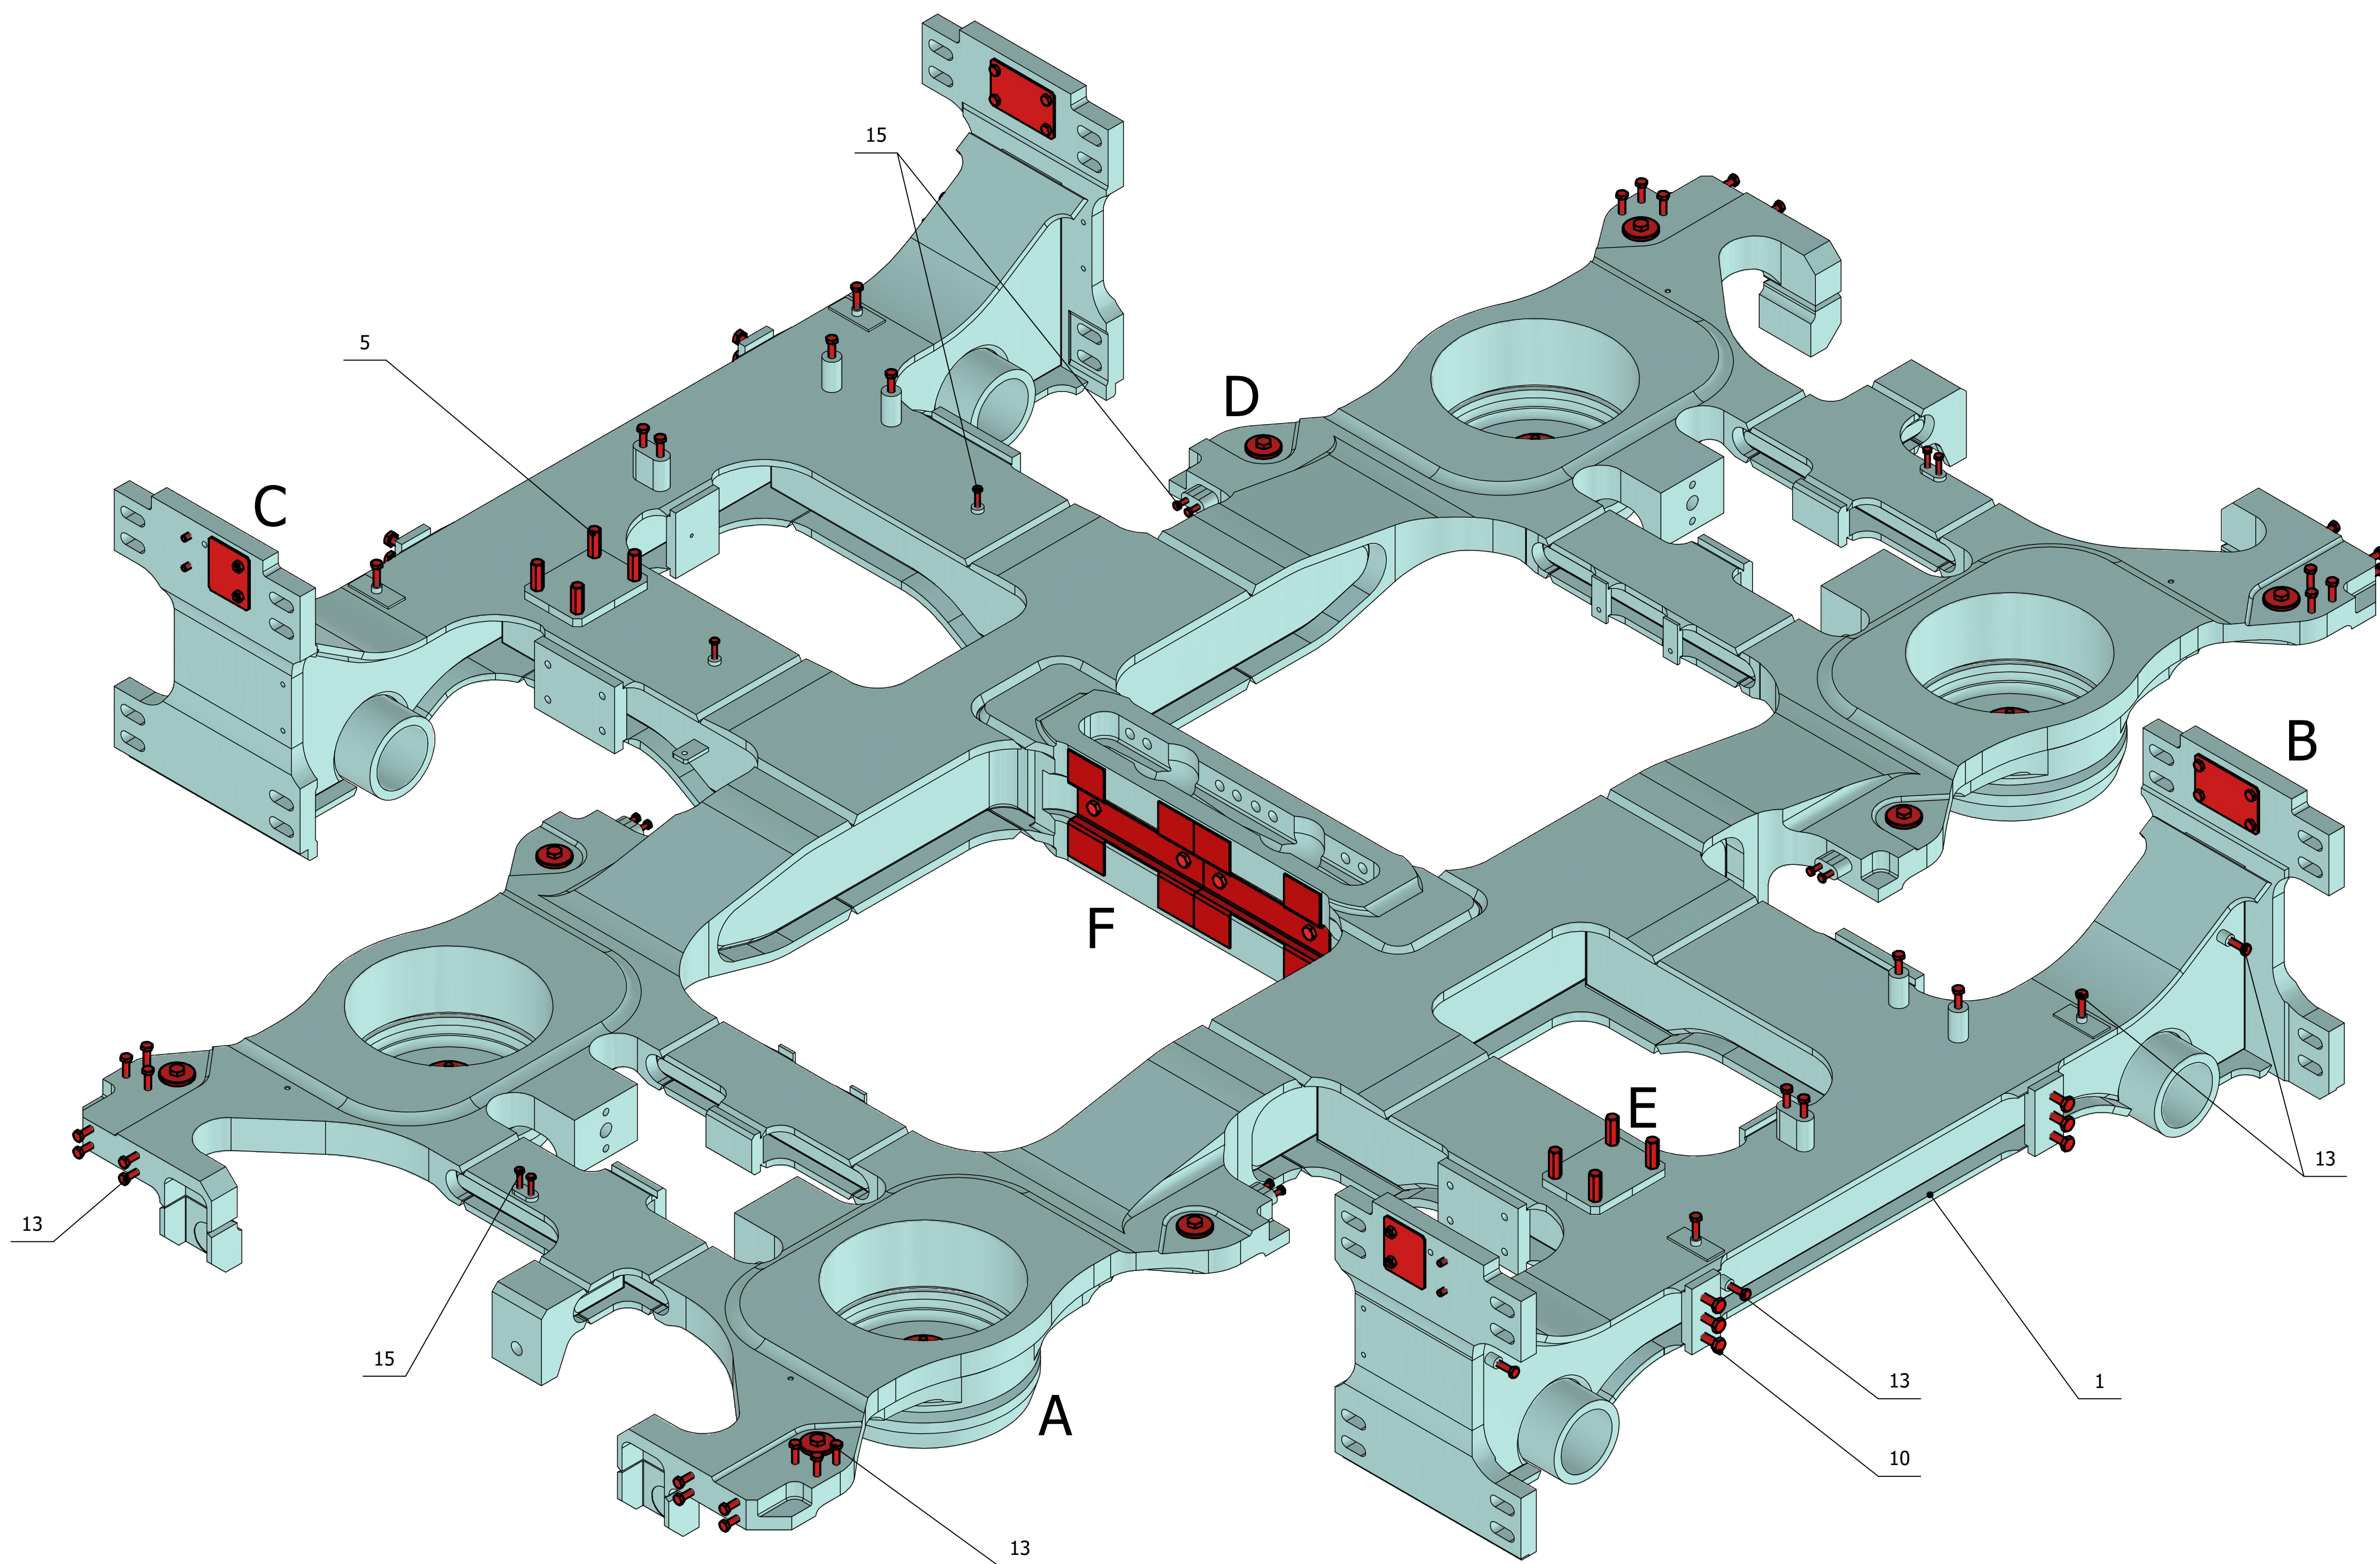


Skats D (1:1)

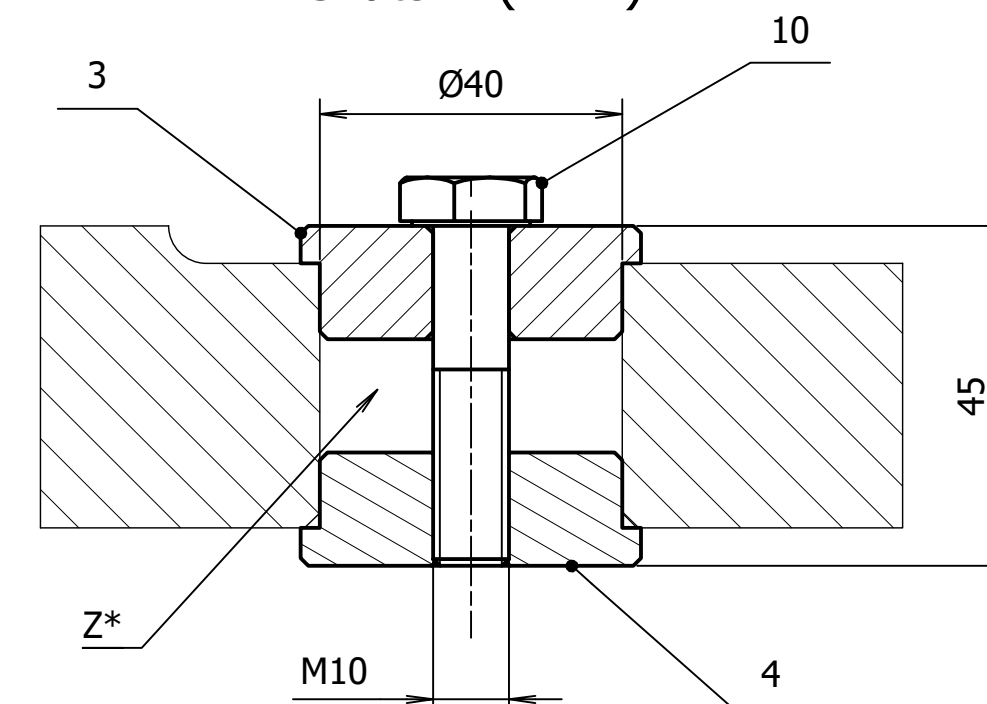


Skats E (1:1)

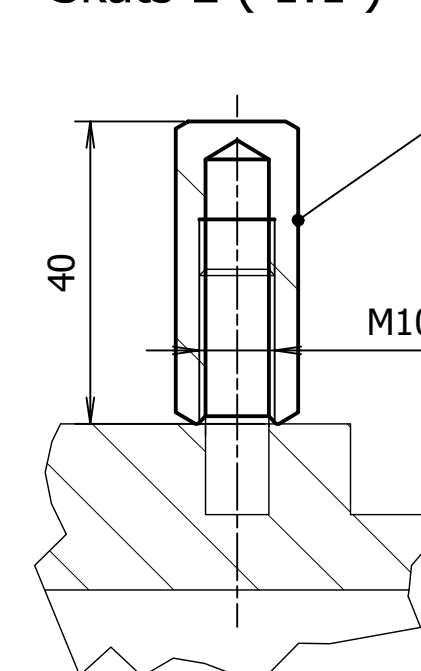

Skats C (1:2)

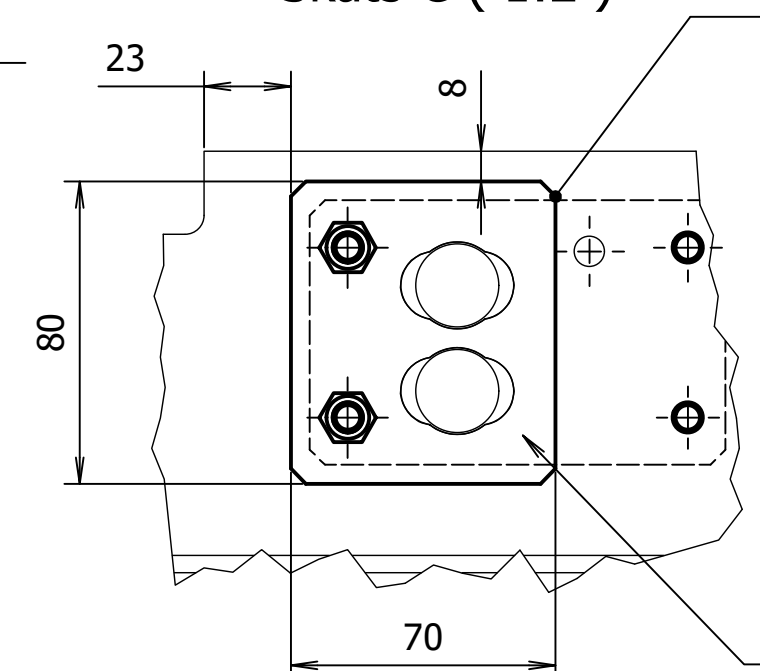


G-G (1:2.5)

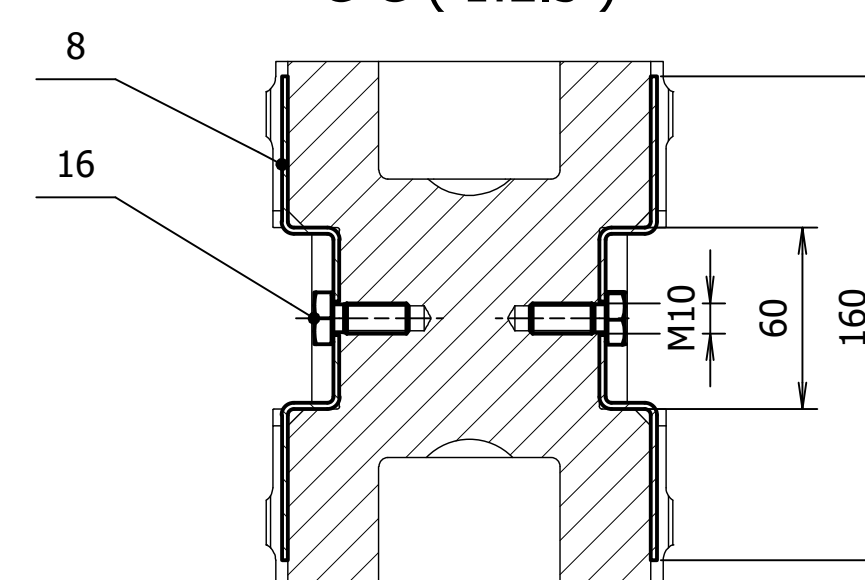


- Izmēri informācijai.
- Aizsarglāksnes poz.8 vietā iespējams izmantot krāsotāja līmlentu (ievērojot aizsargātās virsmas izmērus).
- Pēc aizsargu noņemšanas virsmas Z* pārklāt ar konservācijas vasku (Tectyl 506; CRC SP-400 vai Dinitrol 4941).

Form.	Poz.	Apzīmējums	Nosaukums	Sk.	Piezīme
Salikuma rasējums					
BR	1	0915020129	Vidējo ratīņu rāmis	1	DO582590
Detalas					
A4	2	0833000083	Aizbāznis	8	
A4	3	0833000089	Aizbāznis	8	
A4	4	0833000090	Aizbāznis	8	
A4	5	0833000091	Noseguzgrieznis M10	8	
A4	6	0833001107	Aizsargplāksne	4	
A4	7	0833001108	Aizsargplāksne	4	
A3	8	0833001109	Aizsargplāksne	4	
Standartizētie izstrādājumi					
	10		Bultskrūve DIN 931-M10 x 45	20	
	11		Bultskrūve DIN 931-M10 x 75	4	
	12		Uzgrieznis DIN 934 - M10	4	
	13		Bultskrūve DIN 931-M8 x 40	62	
	14		Uzgrieznis DIN 934 - M8	8	
	15		Bultskrūve DIN 931-M6 x 30	14	
	16		Bultskrūve DIN 933-M10 x 25	8	


Skats A (1:1)

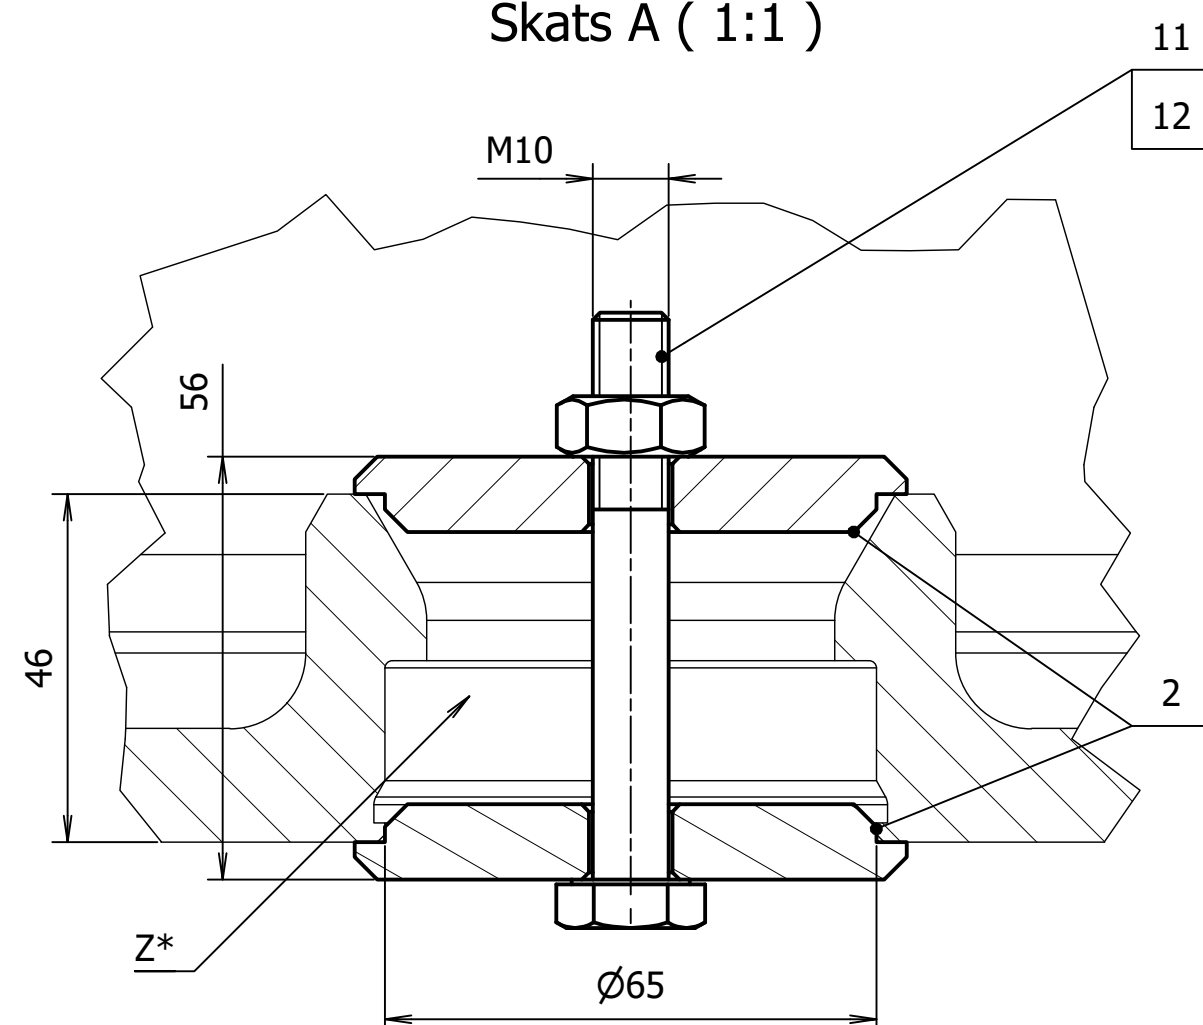


Skats B (1:2)

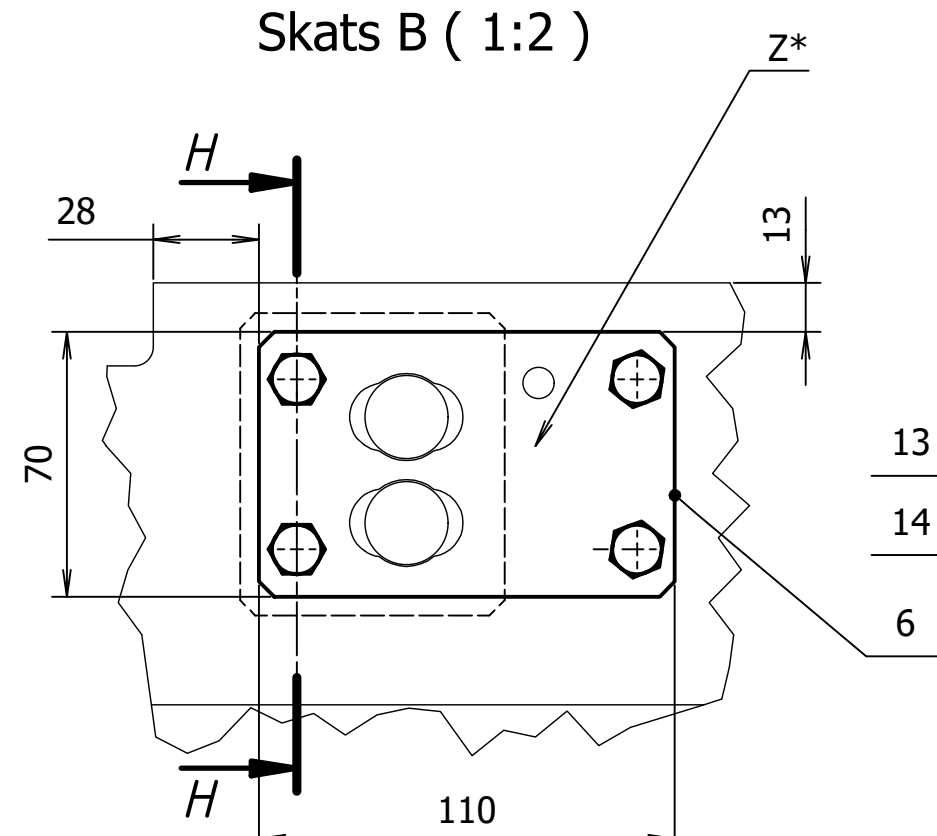

H-H (1:2)

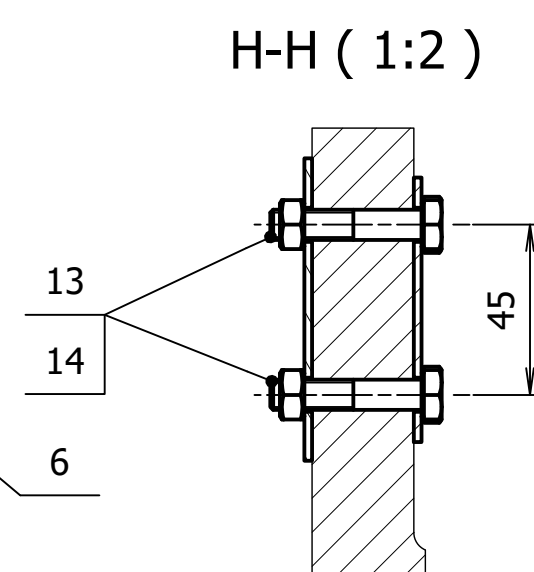

Skats F (1:2.5)

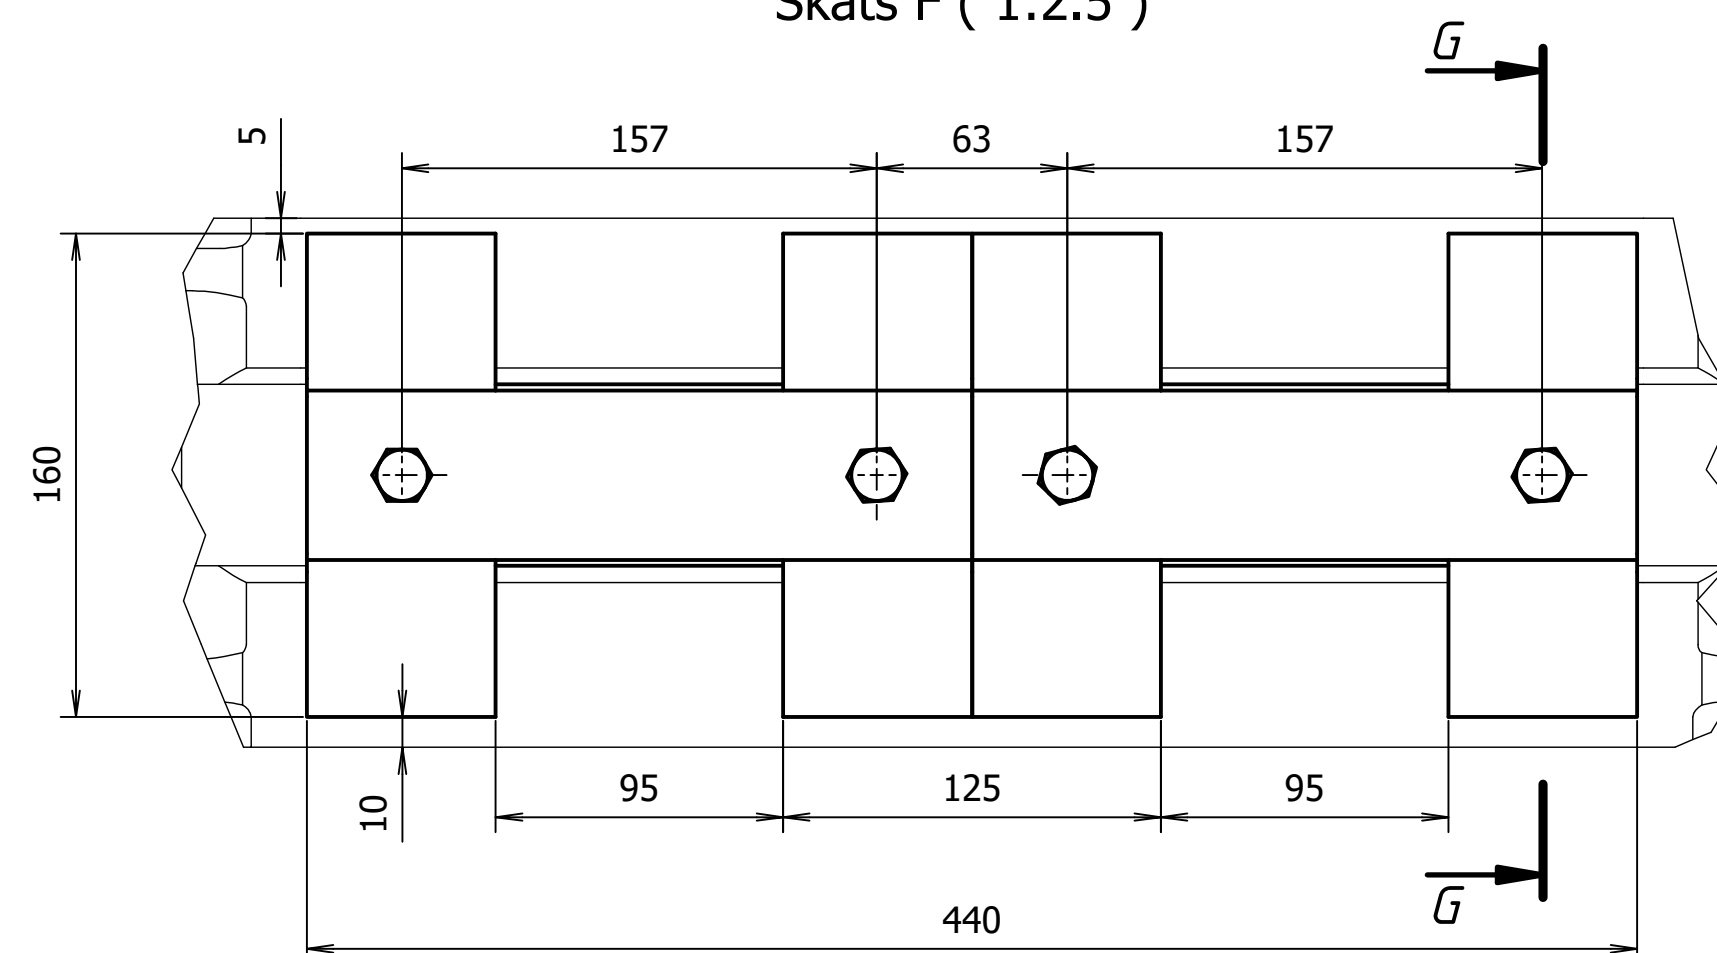

0833001106-01

Izm.	Lapa	Dokum.Nr.	Paraksts	Dat.	Vidējo ratīņu rāmja nosegi	Lit.	Masa	Mērogs
Izstr.	A.	Trušēlis		29.05.24			N/A	1:5
Pār.	A.	Tipainis						
T.kontr.						Lapa	Lapu sk.	1
N.kontr.								
Apst.								

RĪGAS SATIKSME

