




Nosegi aizsardzībai pret skrošu strūklu un metalizāciju

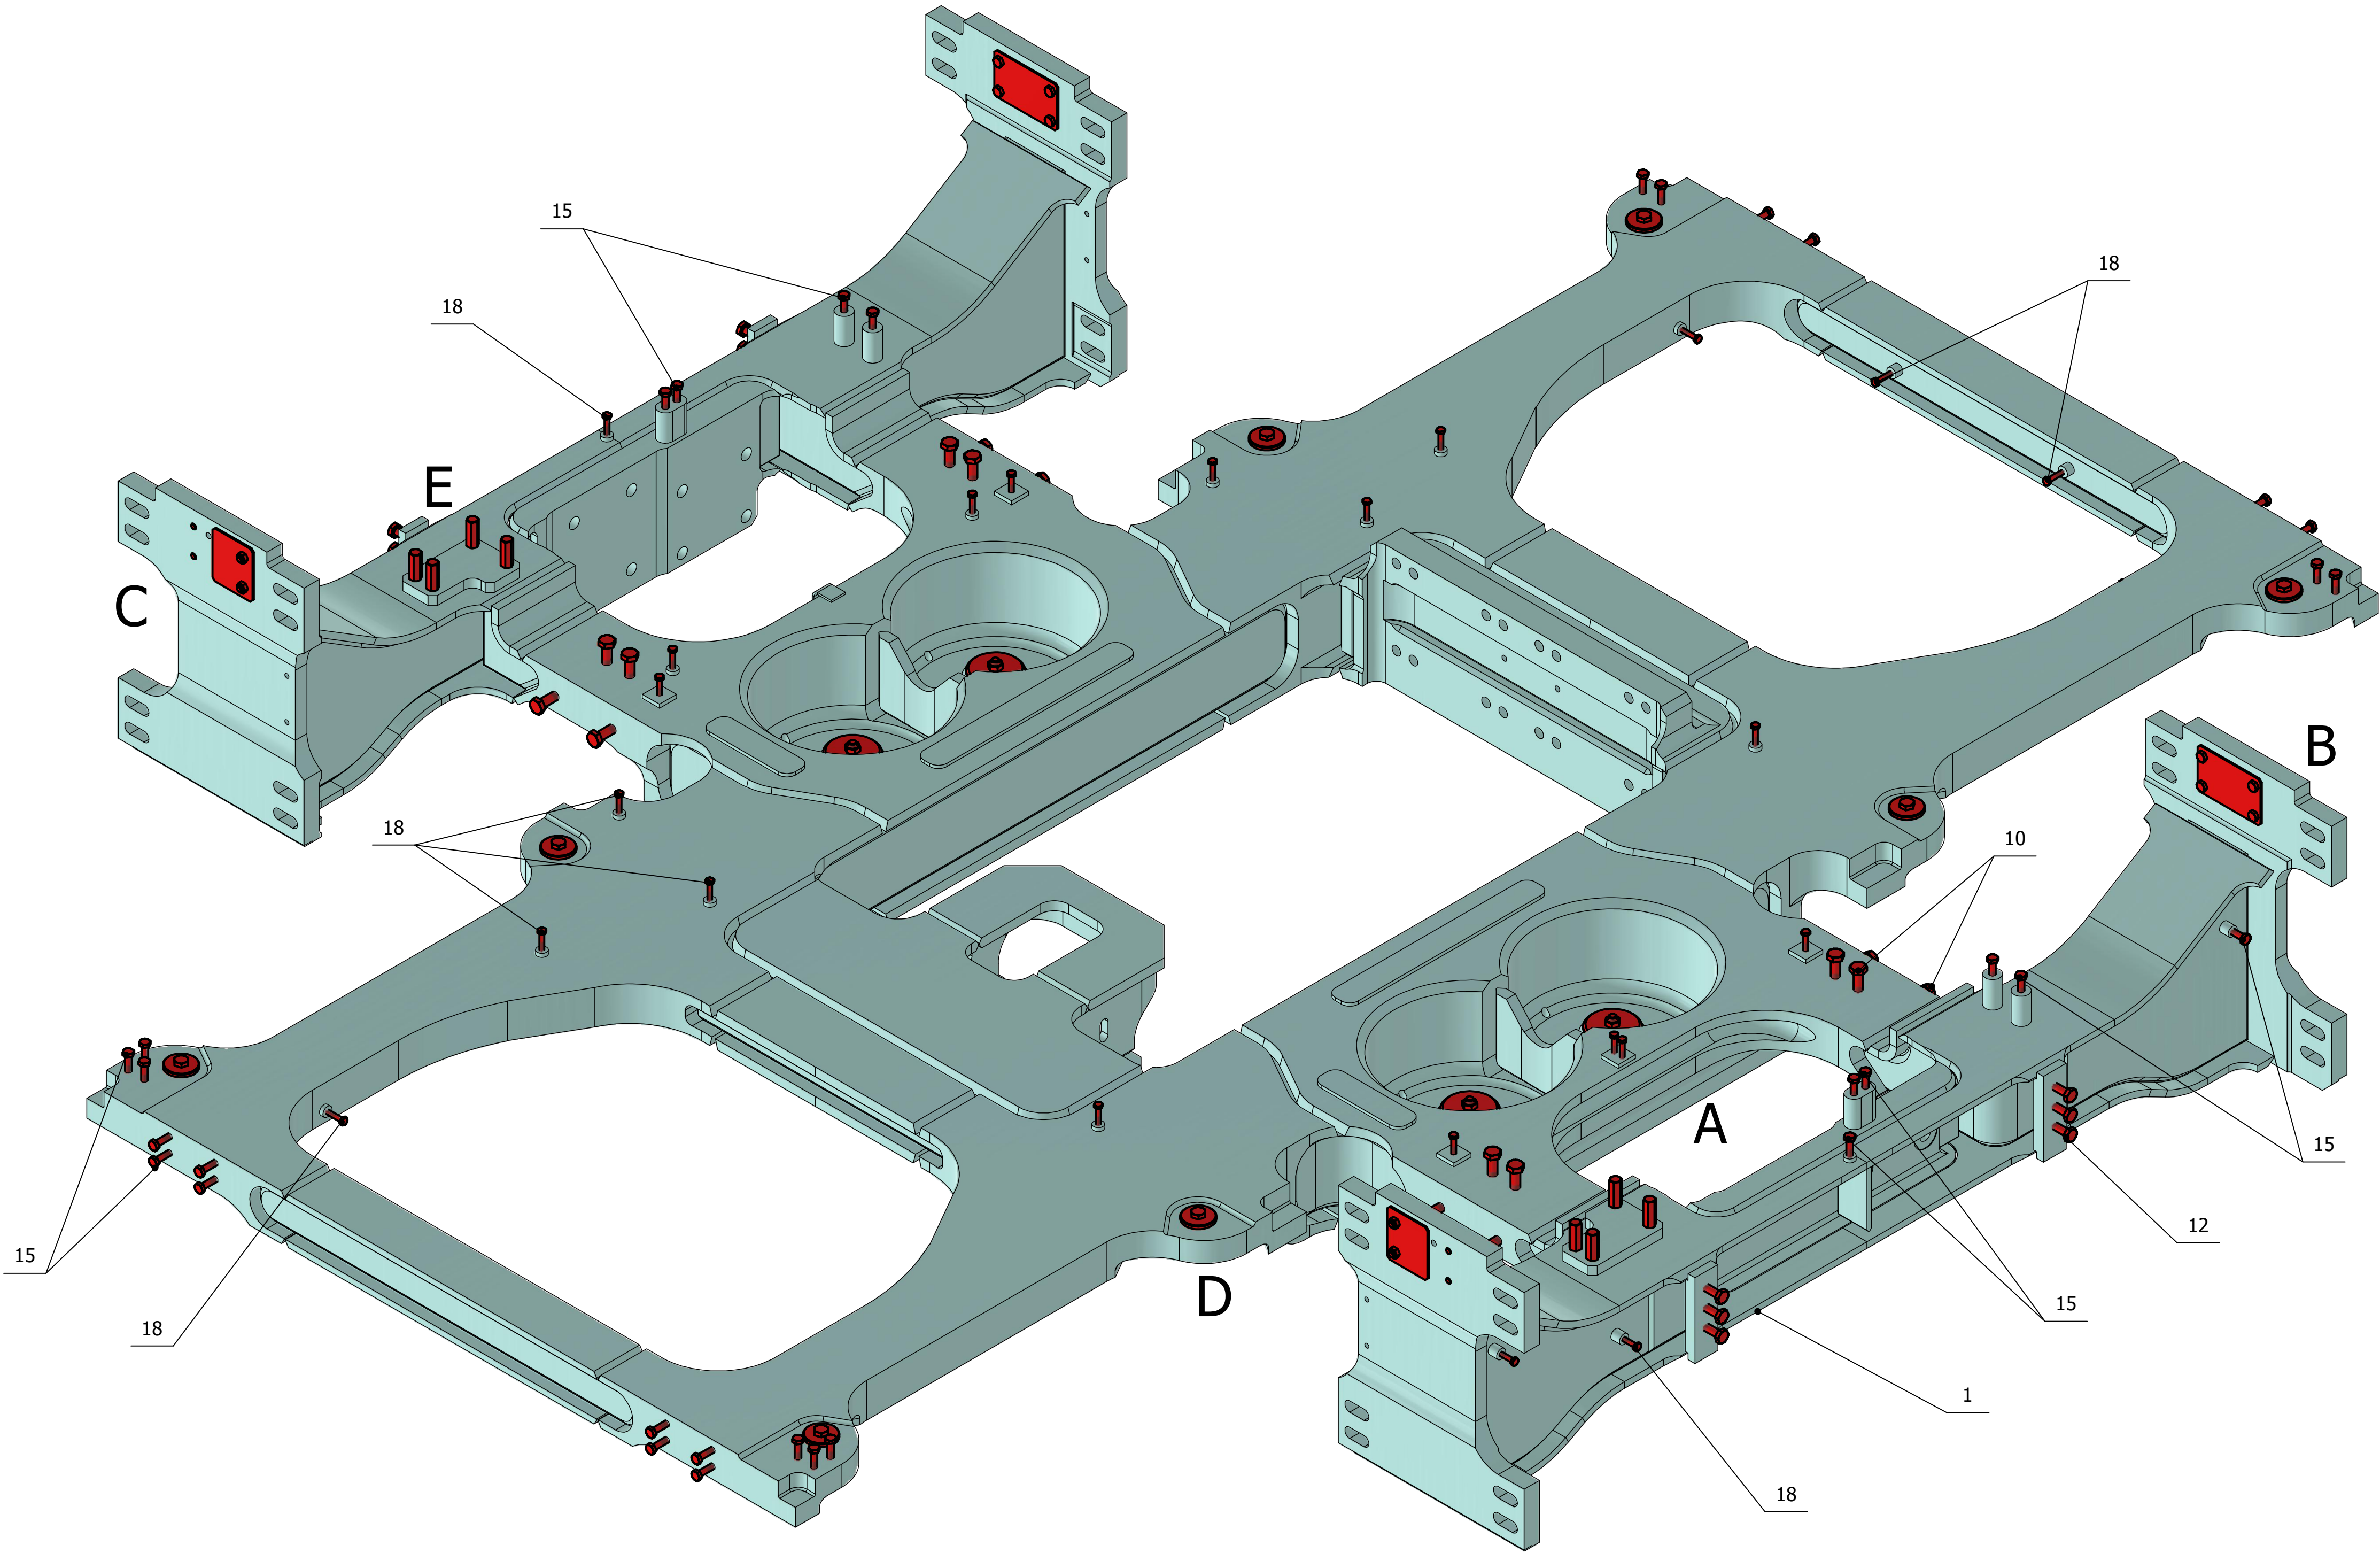

Skats D (1:1)

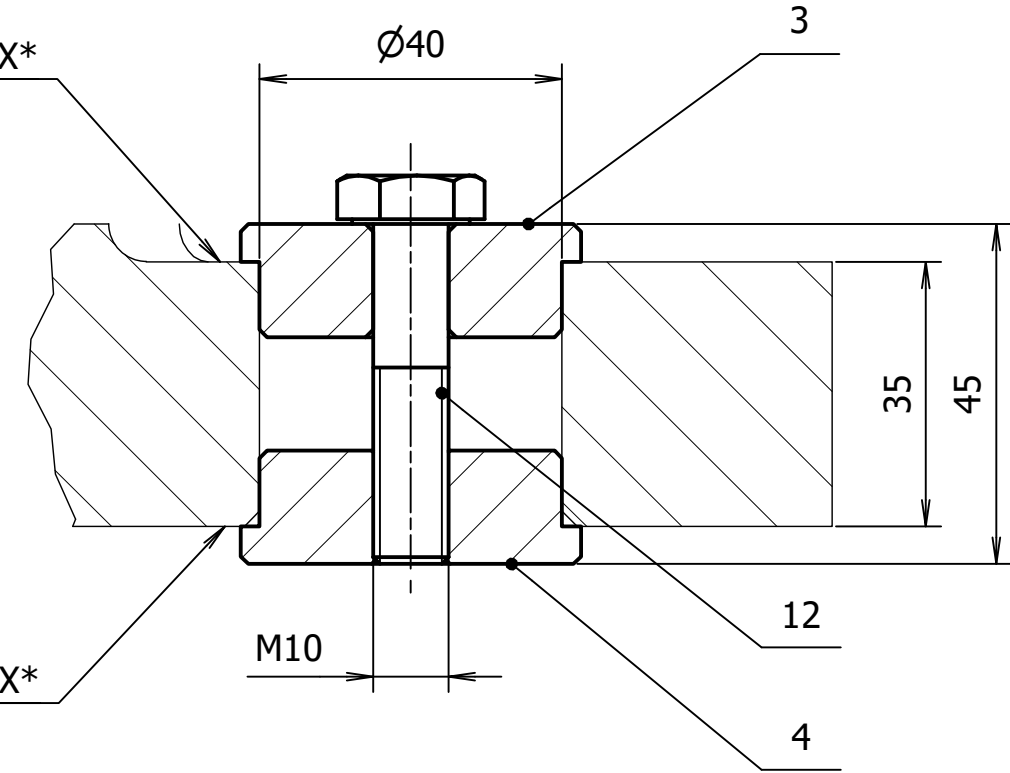


Skats E (1:1)

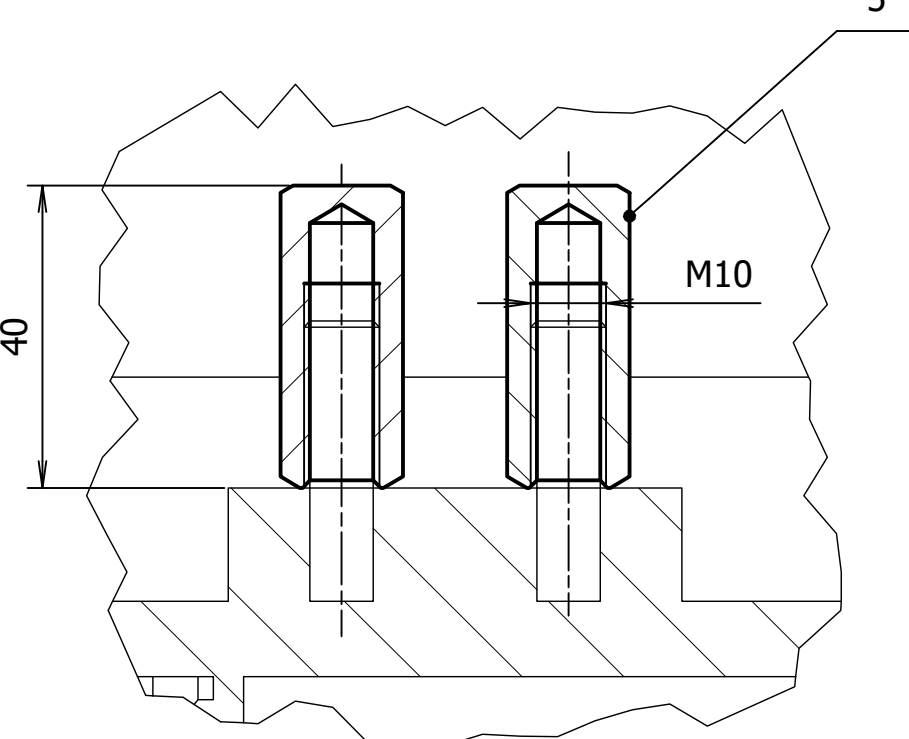


- Izmēri informācijai.
- Virsmas X* attīrīt pirms aizsargu uzlikšanas.
- Vitnes iztīrīt pirms aizsargskrūvju ieskrūvēšanas.


Form.	Poz.	Apzīmējums	Nosaukums	Sk.	Piezīme
			Salikuma rasējums		
BR	1	0915020103	Aizmugurējo ratiņu rāmis	1	DO582620
			Detalas		
A4	2	0833000083	Aizbāznis	8	
A4	3	0833000089	Aizbāznis	8	
A4	4	0833000090	Aizbāznis	8	
A4	5	0833000091	Nosēguzgrieznis M10	8	
A4	6	0833001107	Aizsargplāksne	4	
A4	7	0833001108	Aizsargplāksne	4	
			Standartizētie izstrādājumi		
	10		Bultskrūve DIN 931-M12 x 50	16	
	11		Bultskrūve DIN 931-M10 x 80	4	
	12		Bultskrūve DIN 931-M10 x 45	20	
	13		Uzgrieznis DIN 934-M10	4	
	14		Bultskrūve DIN 933-M8 x 40	8	
	15		Bultskrūve DIN 931-M8 x 35	36	
	16		Bultskrūve DIN 933-M8 x 30	8	
	17		Uzgrieznis DIN 934-M8	8	
	18		Bultskrūve DIN 931-M6 x 30	30	

		Neuzādītās robežnovirzes urbumiem - ISO 286 H14 vārpstām - ISO 286 h14 pārējiem - ISO 2768 mK	Neuzādītās malas L0,4 L±0,4		Raupjums ISO 13715 ISO 21920-1	Formāts A1
0833000088						
Izm.	Lapa	Dokum.Nr.	Paraksts	Dat.	Aizmugurējo ratiņu rāmja nosegi	
Izstr.	A. Trušelis			29.05.24		
Pār.	A. Tipainis					
T.kontr.						
N.kontr.					RĪGAS SATIKSME	
Apst.						
					Lit.	Masa
						N/A
						1:5
					Lapa	Lapu sk.
						1


Skats A (1:1)

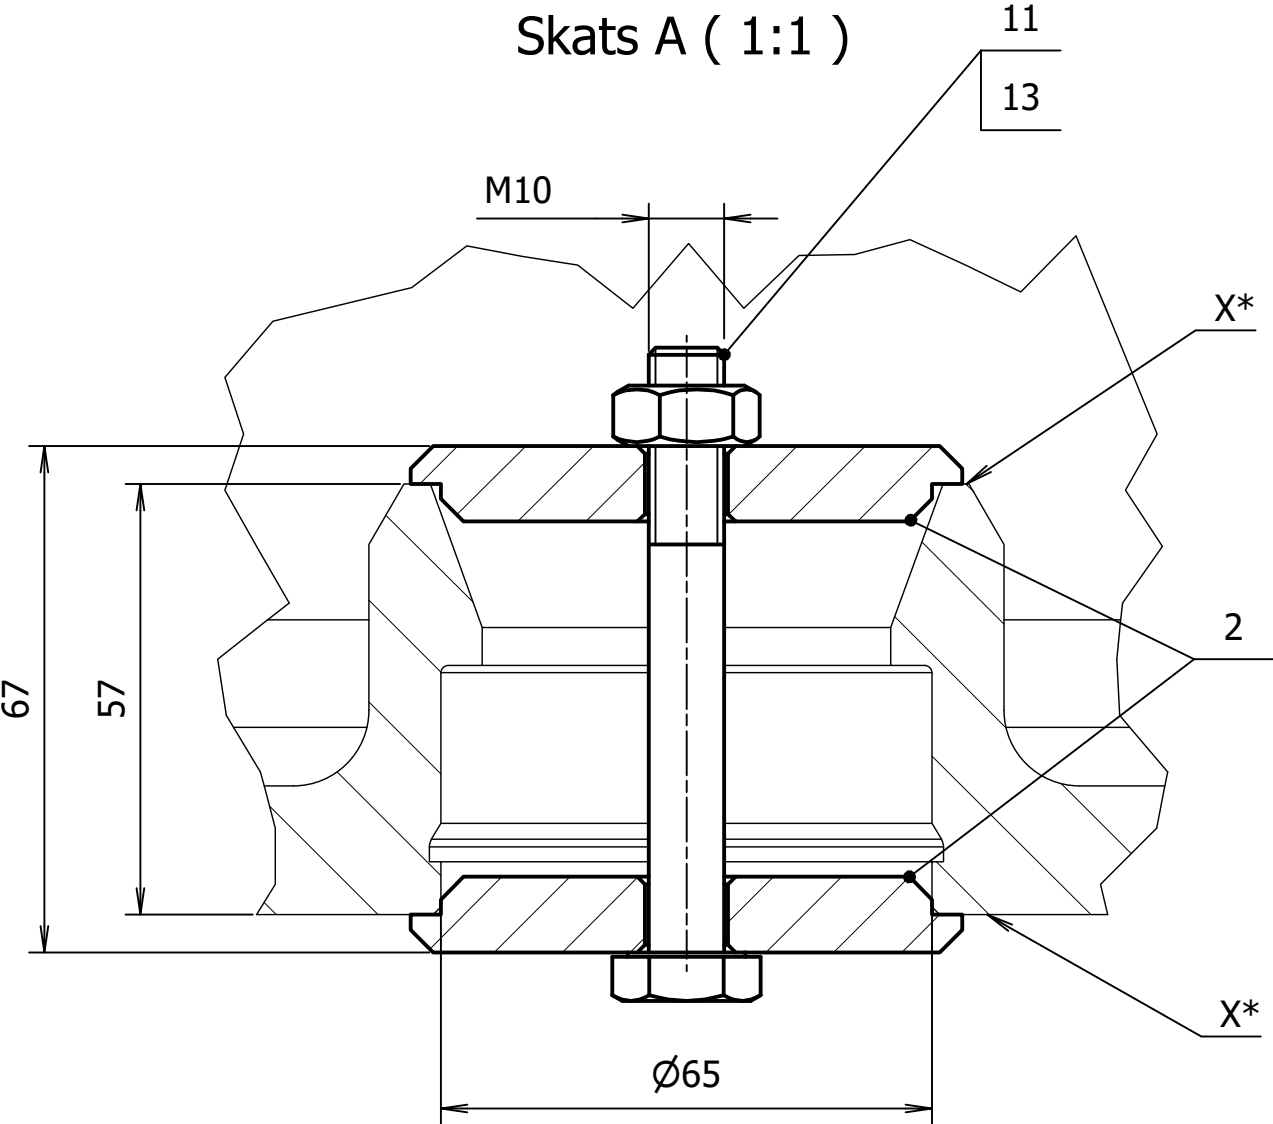

Skats B (1:2)

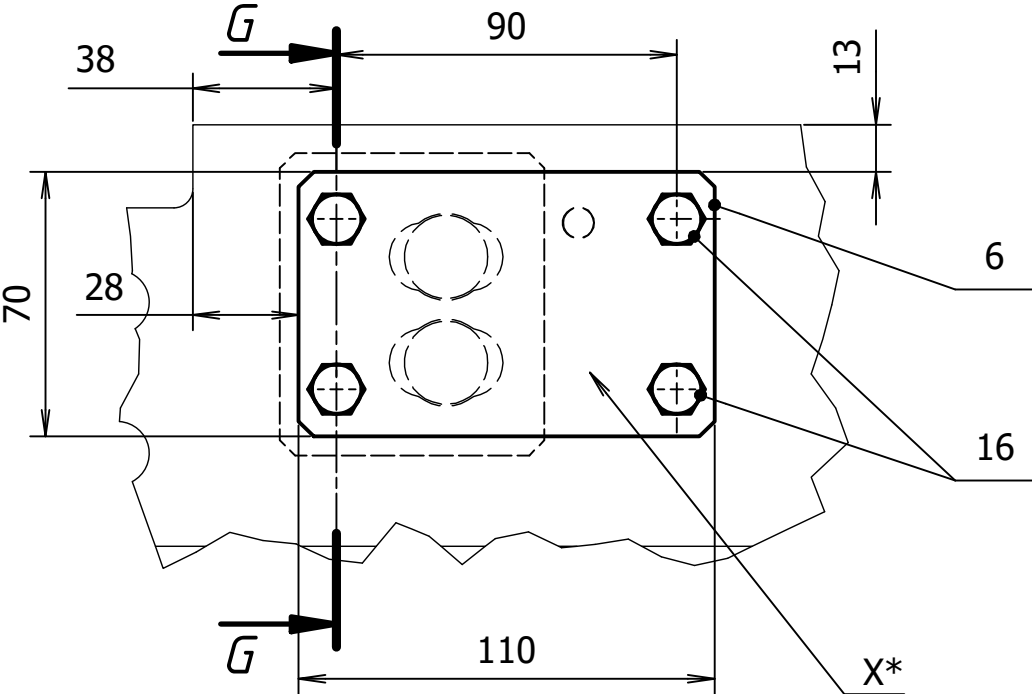

G-G (1:2)

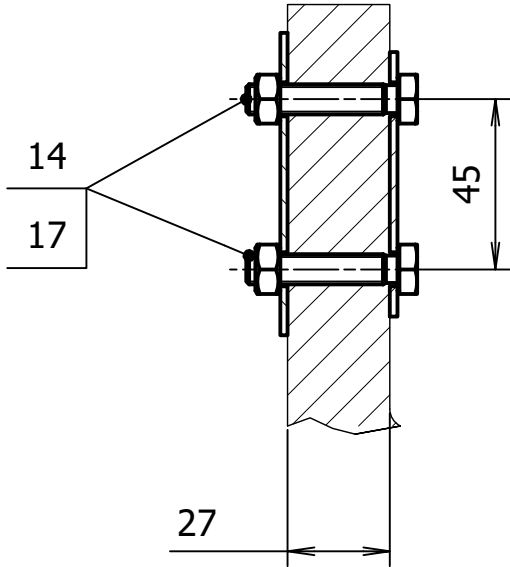

Skats C (1:2)

