




Nosegi aizsardzībai pret krāsu (DTM)

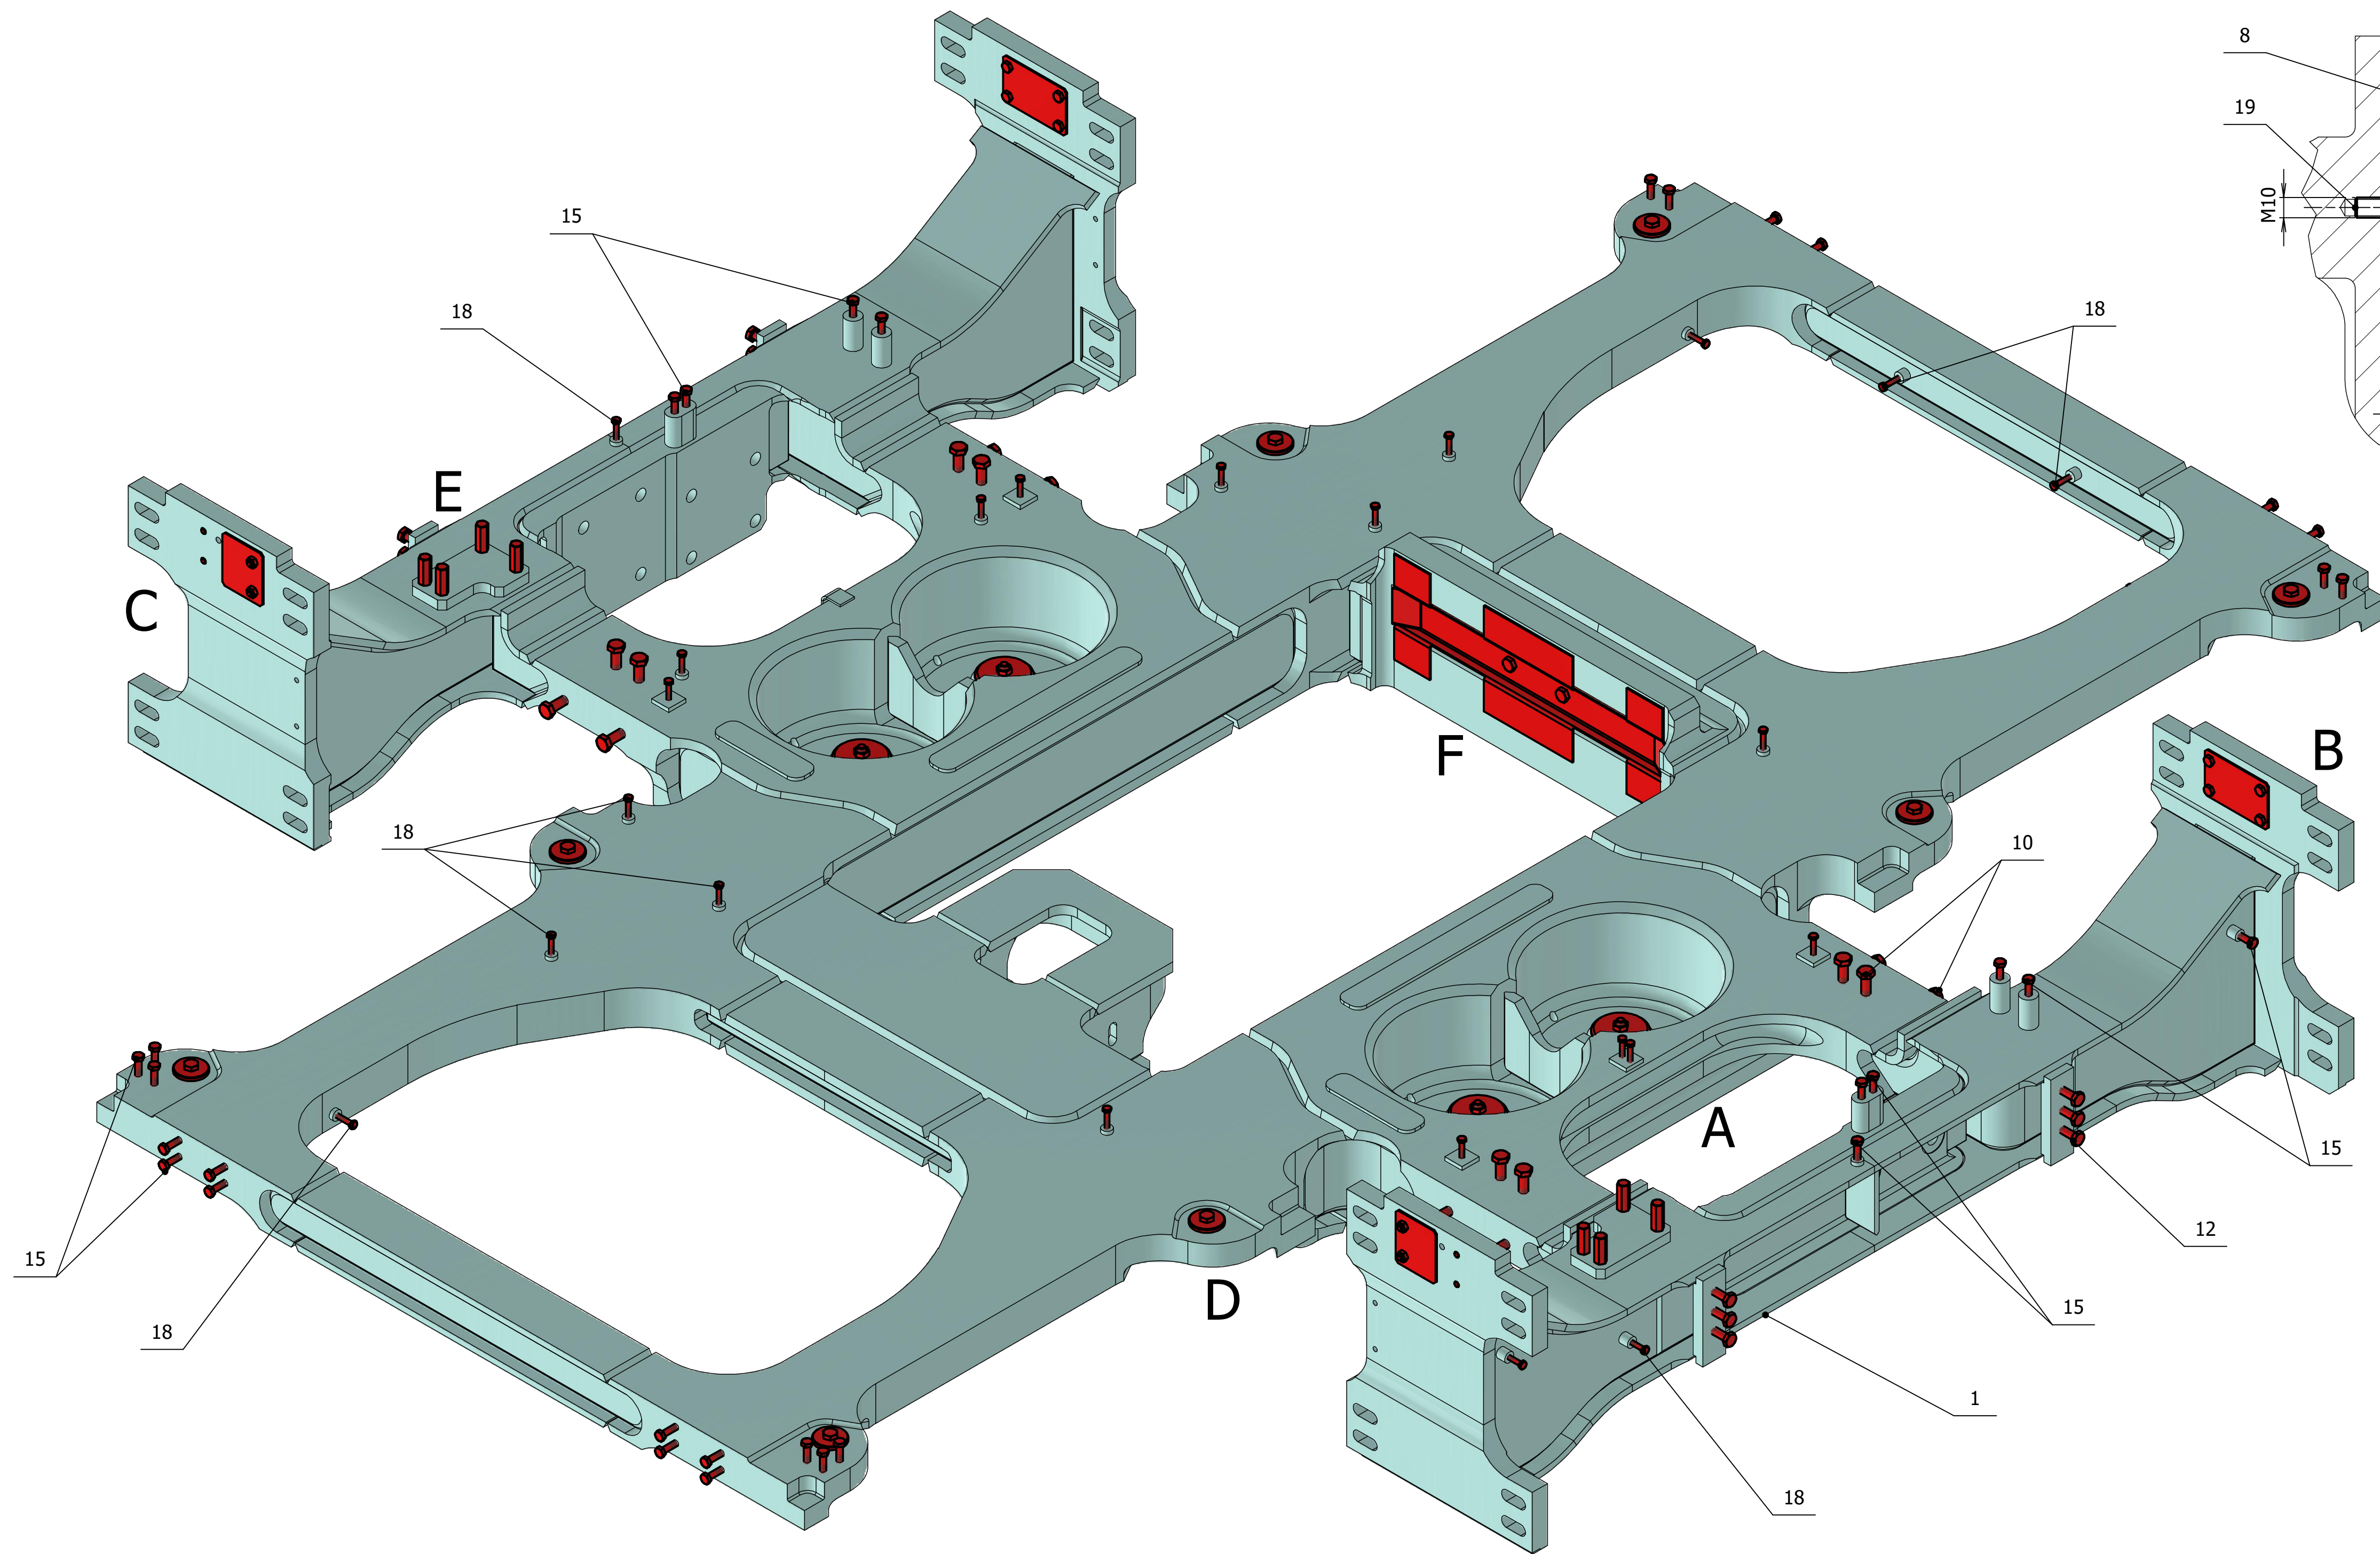


H-H (1:2)

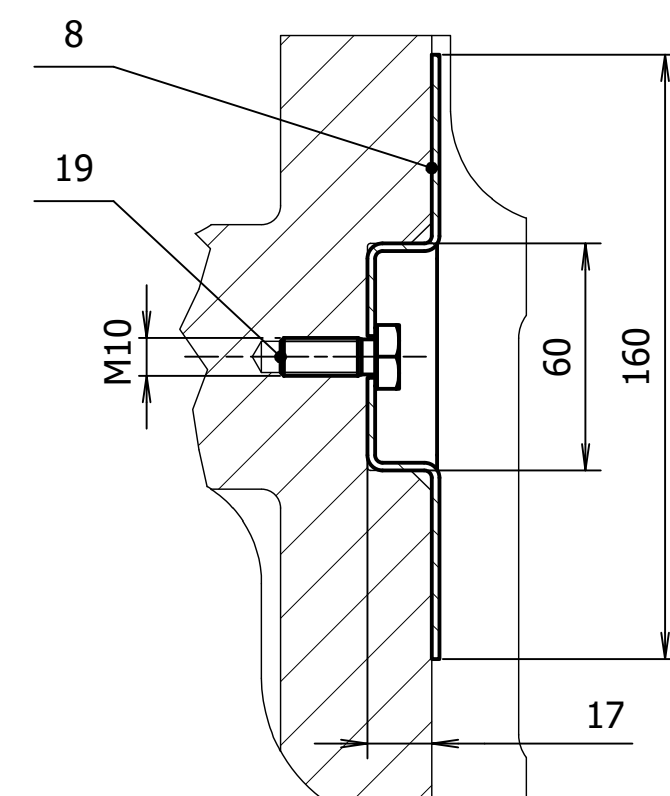


Skats C (1:2)

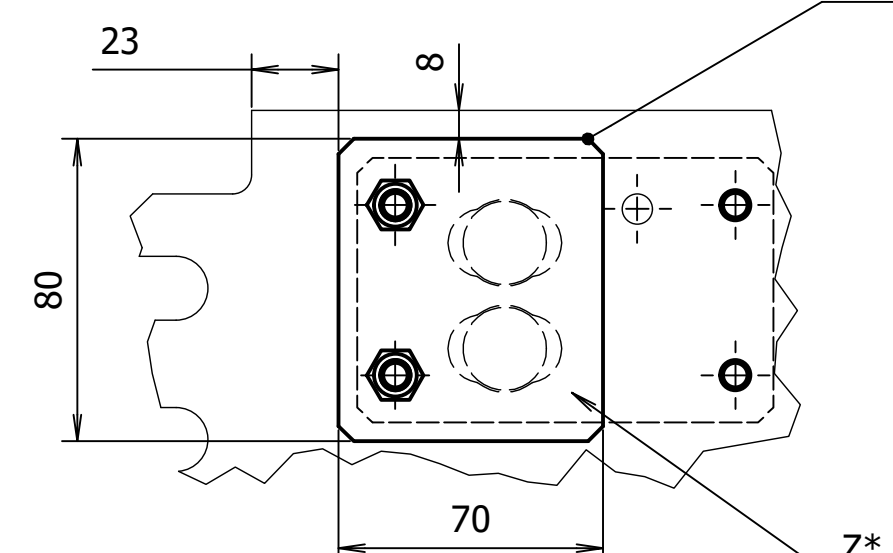

Skats D (1:1)


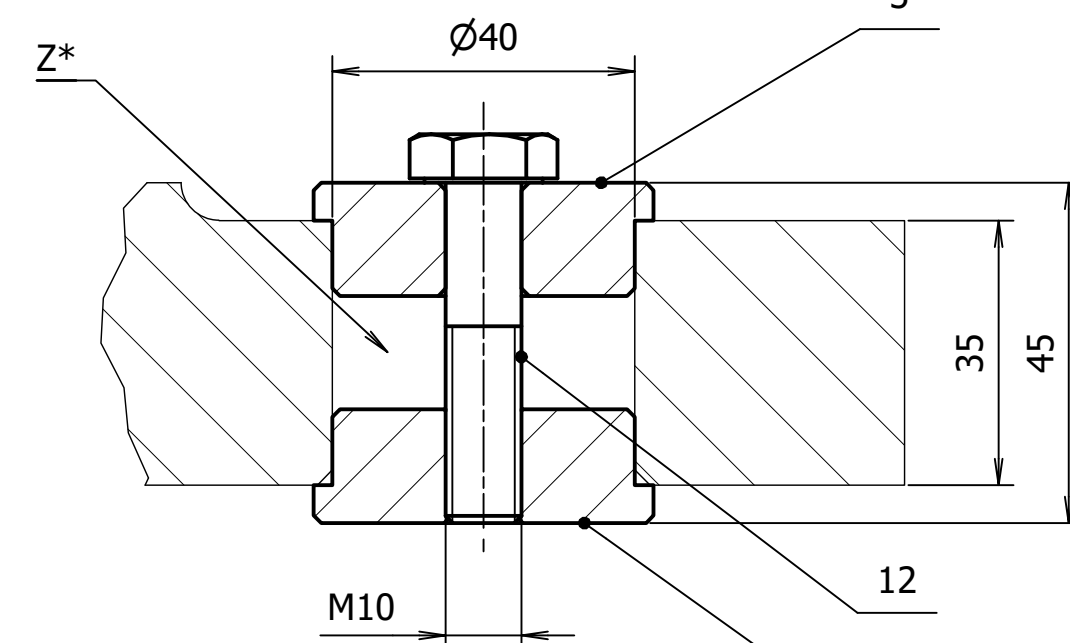



Skats E (1:1)

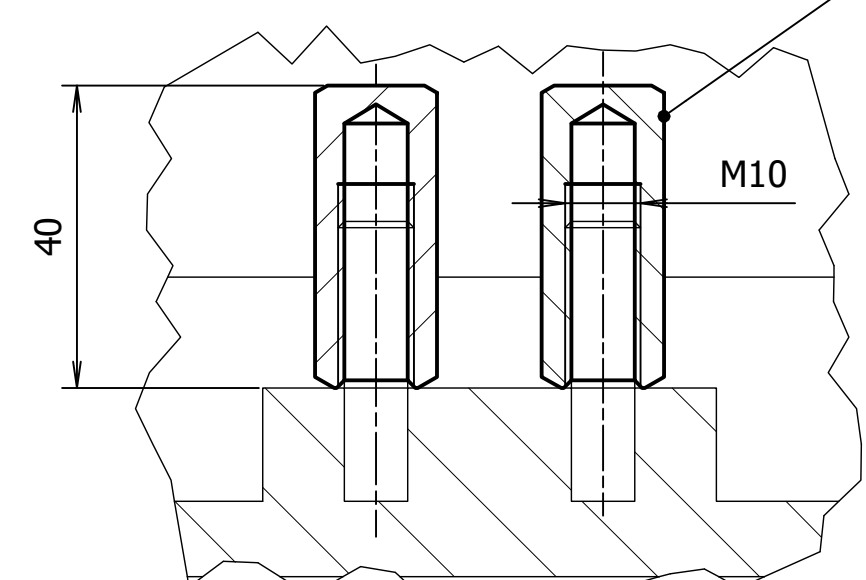

- Izmēri informācijai.
- Aizsarglāksnes poz.8 vietā iespējams izmantot krāsotāja līmlentu (ievērojot aizsargātās virsmas izmērus).
- Pēc aizsargu noņemšanas virsmas Z* pārklāt ar konservācijas vasku (Tectyl 506; CRC SP-400 vai Dinitrol 4941).

| Form. | Poz. | Apzīmējums | Nosaukums | Sk. | Piezīme |
|-------|------|------------|------------------------------------|-----|----------|
| | | | <u>Salikuma rasējums</u> | | |
| BR | 1 | 0915020103 | Aizmugurējo ratiņu rāmis | 1 | DO582620 |
| | | | <u>Detalas</u> | | |
| A4 | 2 | 0833000083 | Aizbāznis | 8 | |
| A4 | 3 | 0833000089 | Aizbāznis | 8 | |
| A4 | 4 | 0833000090 | Aizbāznis | 8 | |
| A4 | 5 | 0833000091 | Noseguzgrieznis M10 | 8 | |
| A4 | 6 | 0833001107 | Aizsargplāksne | 4 | |
| A4 | 7 | 0833001108 | Aizsargplāksne | 4 | |
| A3 | 8 | 0833001111 | Aizsargplāksne | 1 | |
| | | | <u>Standartizētie izstrādājumi</u> | | |
| | 10 | | Bultskrūve DIN 931-M12 x 50 | 16 | |
| | 11 | | Bultskrūve DIN 931-M10 x 80 | 4 | |
| | 12 | | Bultskrūve DIN 931-M10 x 45 | 20 | |
| | 13 | | Uzgrieznis DIN 934-M10 | 4 | |
| | 14 | | Bultskrūve DIN 933-M8 x 40 | 8 | |
| | 15 | | Bultskrūve DIN 931-M8 x 35 | 36 | |
| | 16 | | Bultskrūve DIN 933-M8 x 30 | 8 | |
| | 17 | | Uzgrieznis DIN 934-M8 | 8 | |
| | 18 | | Bultskrūve DIN 931-M6 x 30 | 30 | |
| | 19 | | Bultskrūve DIN 933-M10 x 25 | 2 | |
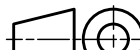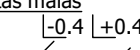
| | | | | | | | | | | | | | | | |
|---|--|---|--|---|--|---------------------------------|--|-----------------------------------|--|----------------|--|------------|--|---|--|
|  | | Neuzrādītās robežnovirzes urbumiem - ISO 286 H14 vārpstām - ISO 286 h14 pārējiem - ISO 2768 mK | |  | | Neuzrādītās malas L0,4 L±0,4 | | Raupjums ISO 13715 ISO 21920-1 | | Formāts A1 | | | | | |
| | | | | 0833000088-01 | | | | | | | | | | | |
| | | | | Aizmugurējo ratiņu rāmja nosegi | | | | | | | | | | | |
| | | | | | | | | | | | | | | | |
| Izm. Lapa | | Dokum.Nr. | | Paraksts | | Dat. | | Lit. | | Masa | | Mērogs | | | |
| Izstr. | | A. Trušelis | | | | 29.05.24 | | | | N/A | | 1:5 | | | |
| Pār. | | A. Tipainis | | | | | | | | | | | | | |
| T.kontr. | | | | | | | | | | Lapa | | Lapu sk. 1 | | | |
| N.kontr. | | | | | | | | | | | | | | | |
| Apst. | | | | | | | | | | | | | | | |
| | | | | | | | | | | RĪGAS SATIKSME | | | |  | |