

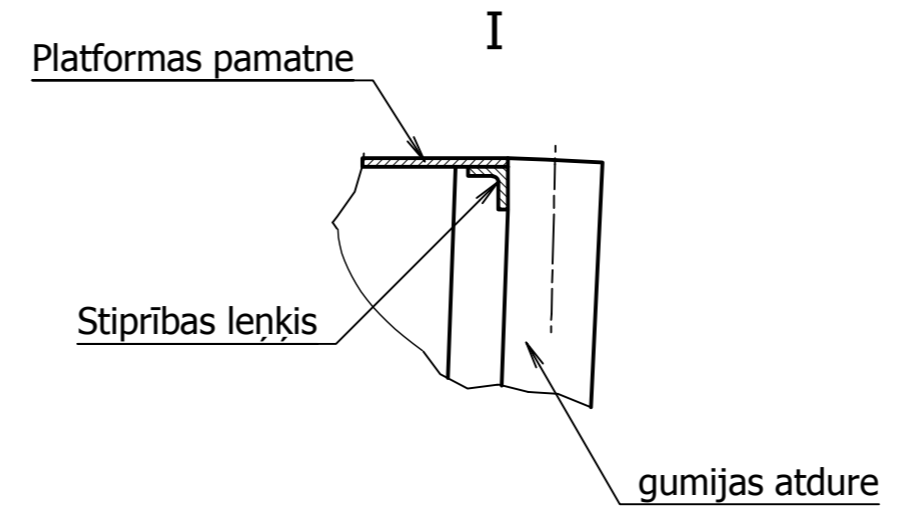


Pārvietojama estakāde

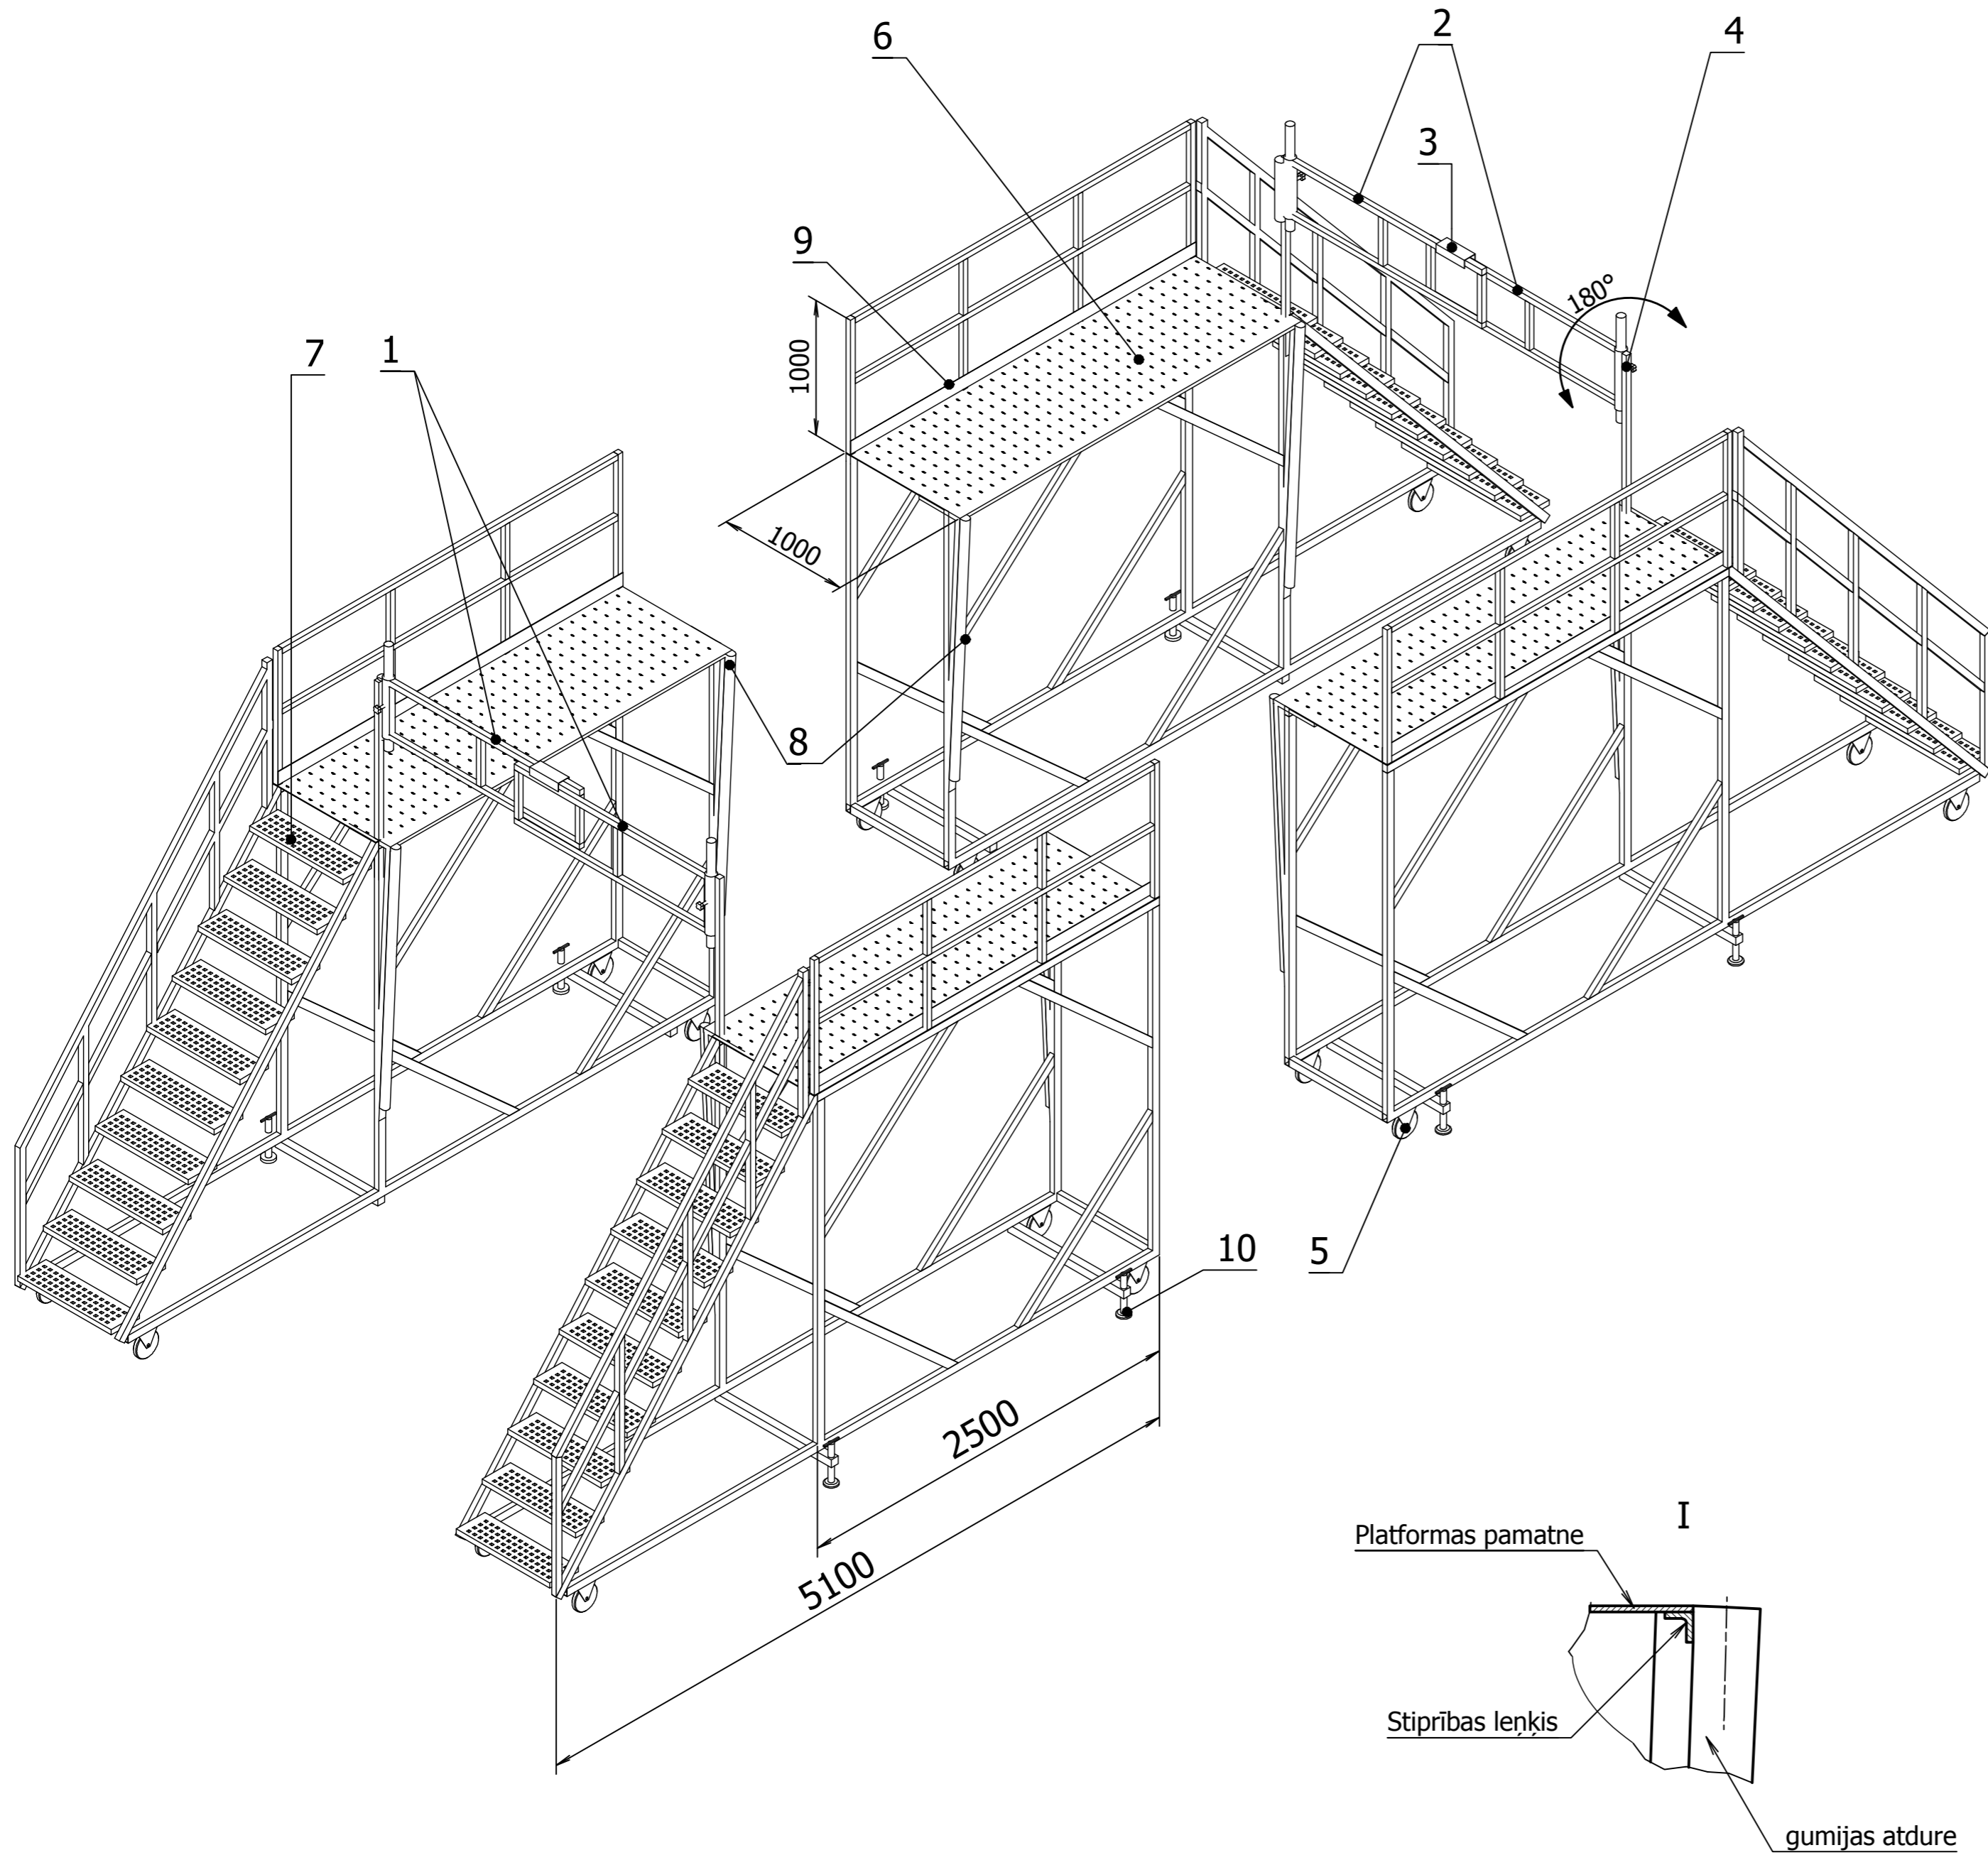

Pielikums
pārvietojamās estakādes
tehniskajai specifikācijai

Estakāde fiksētā stāvoklī

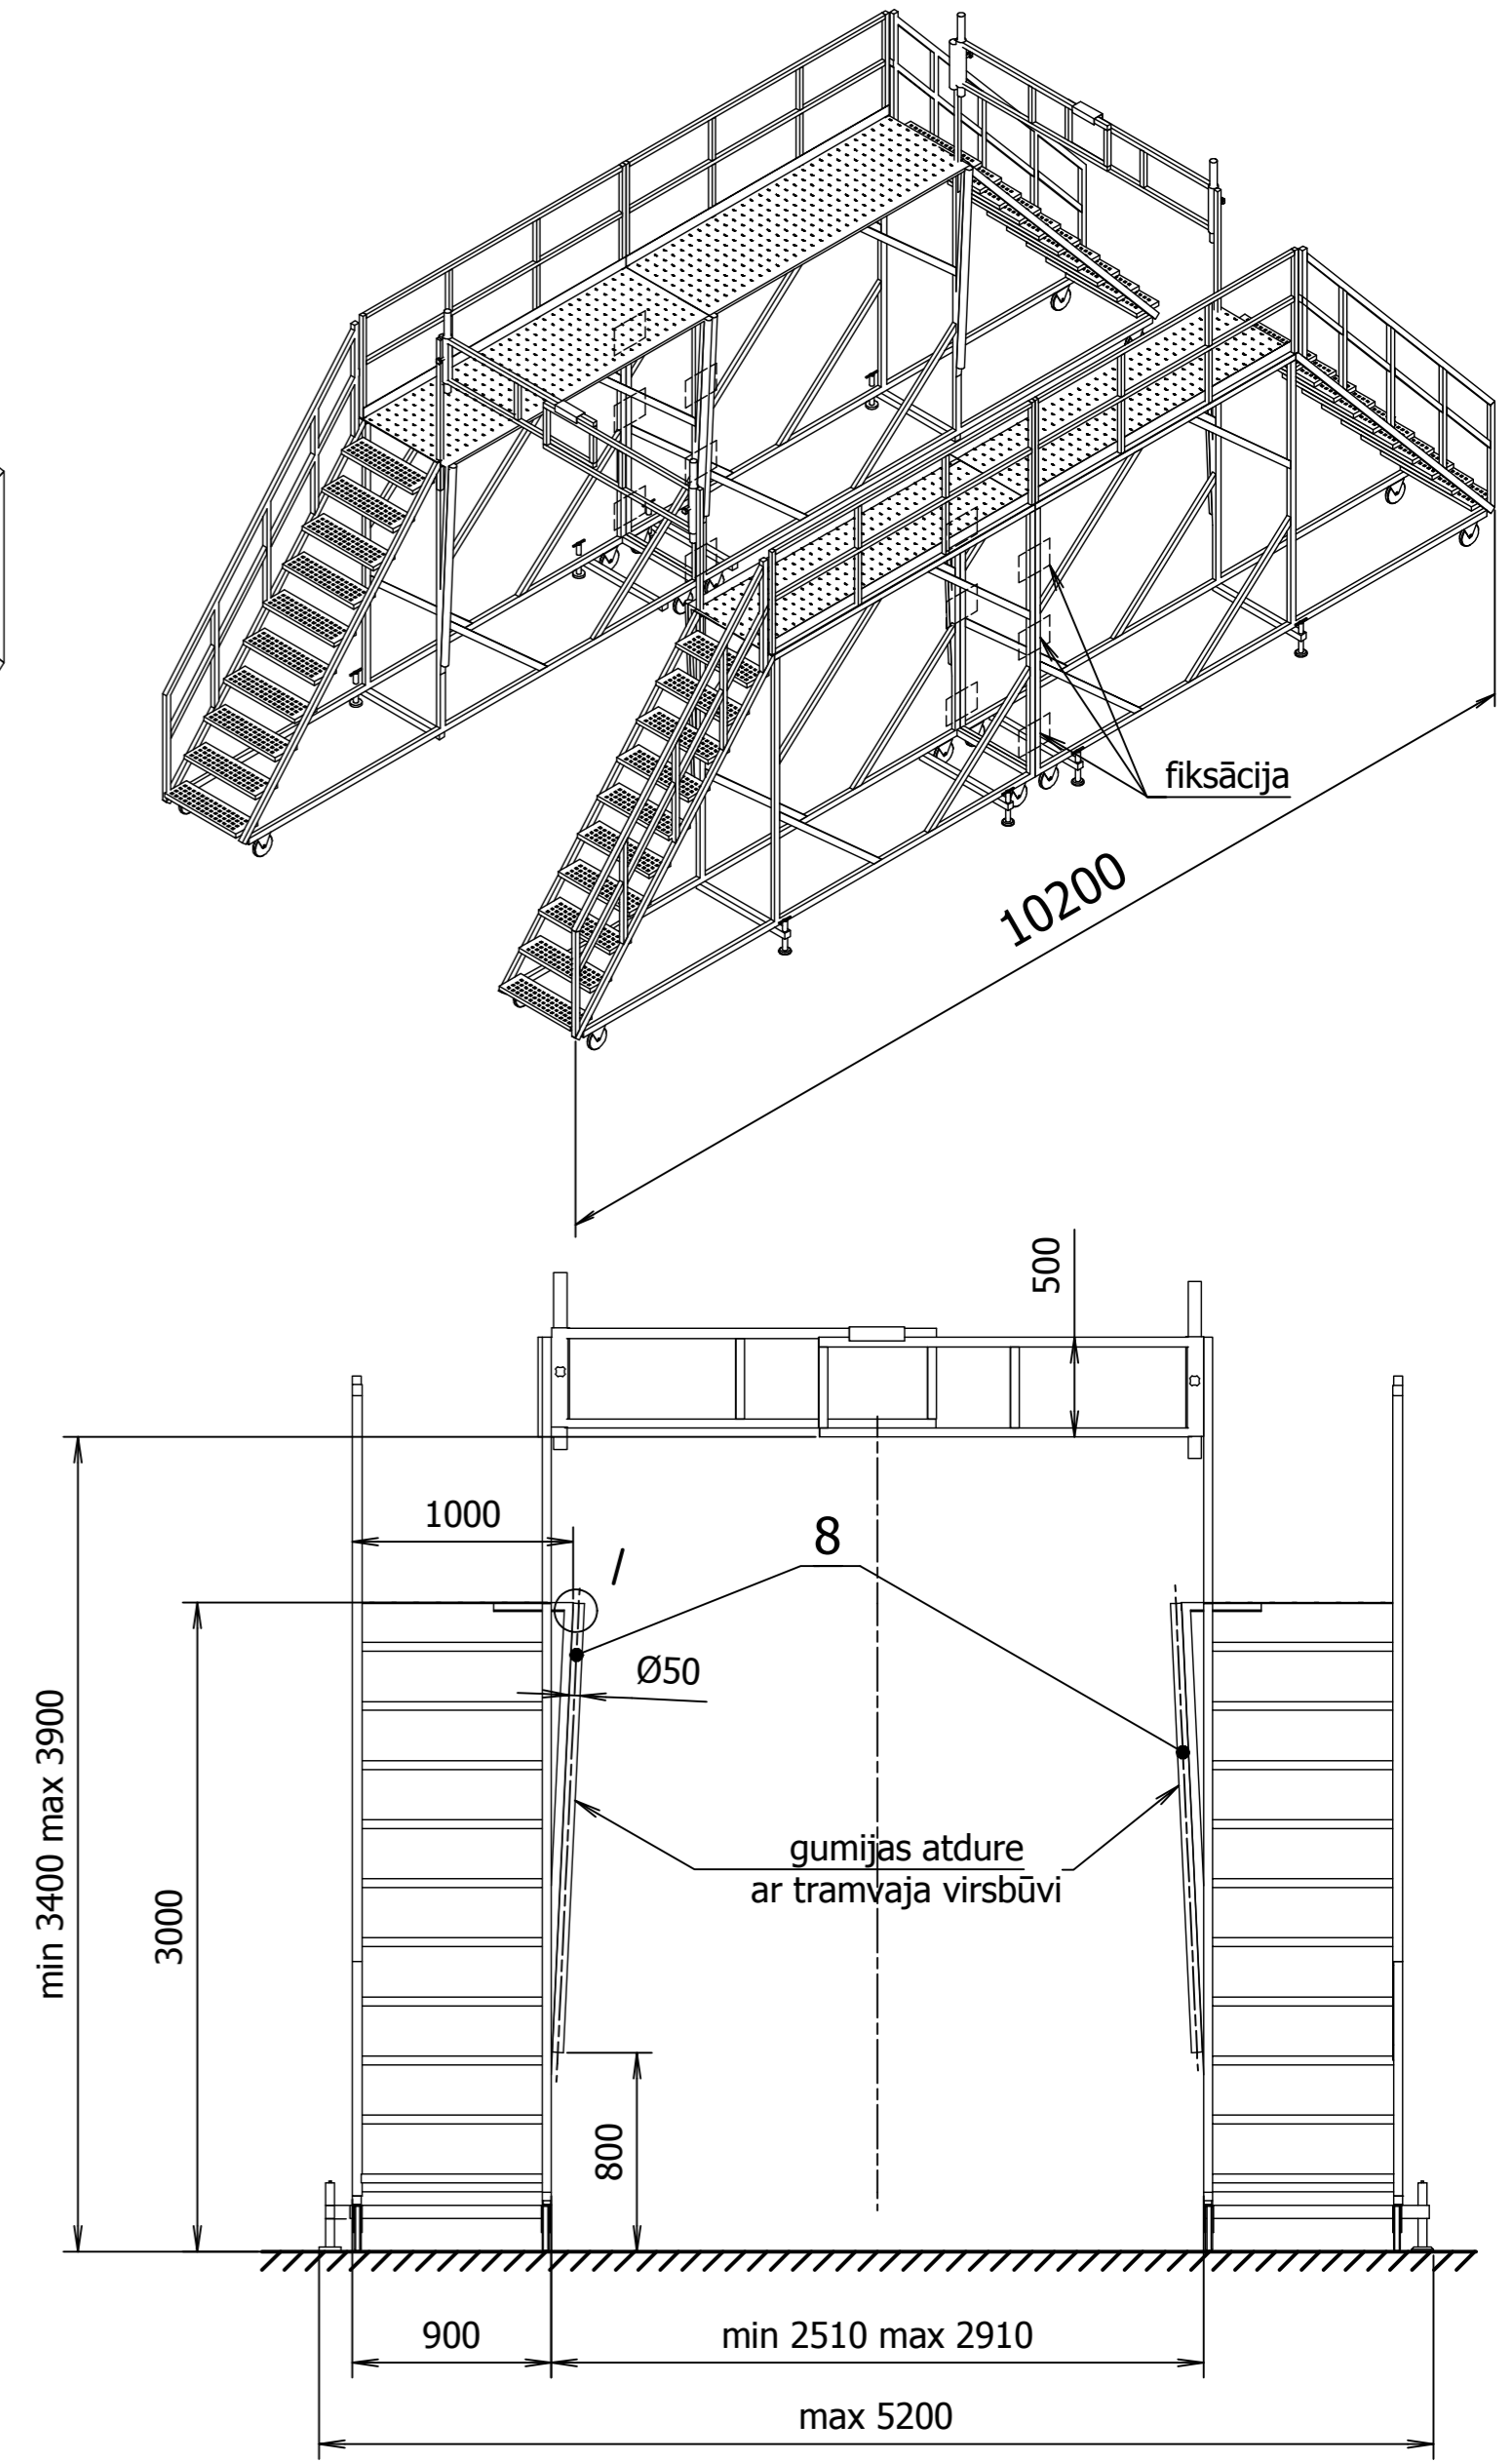

Saskaņots: Tramvaju remontdarbniču vadītājs

A. Pikaļovs