



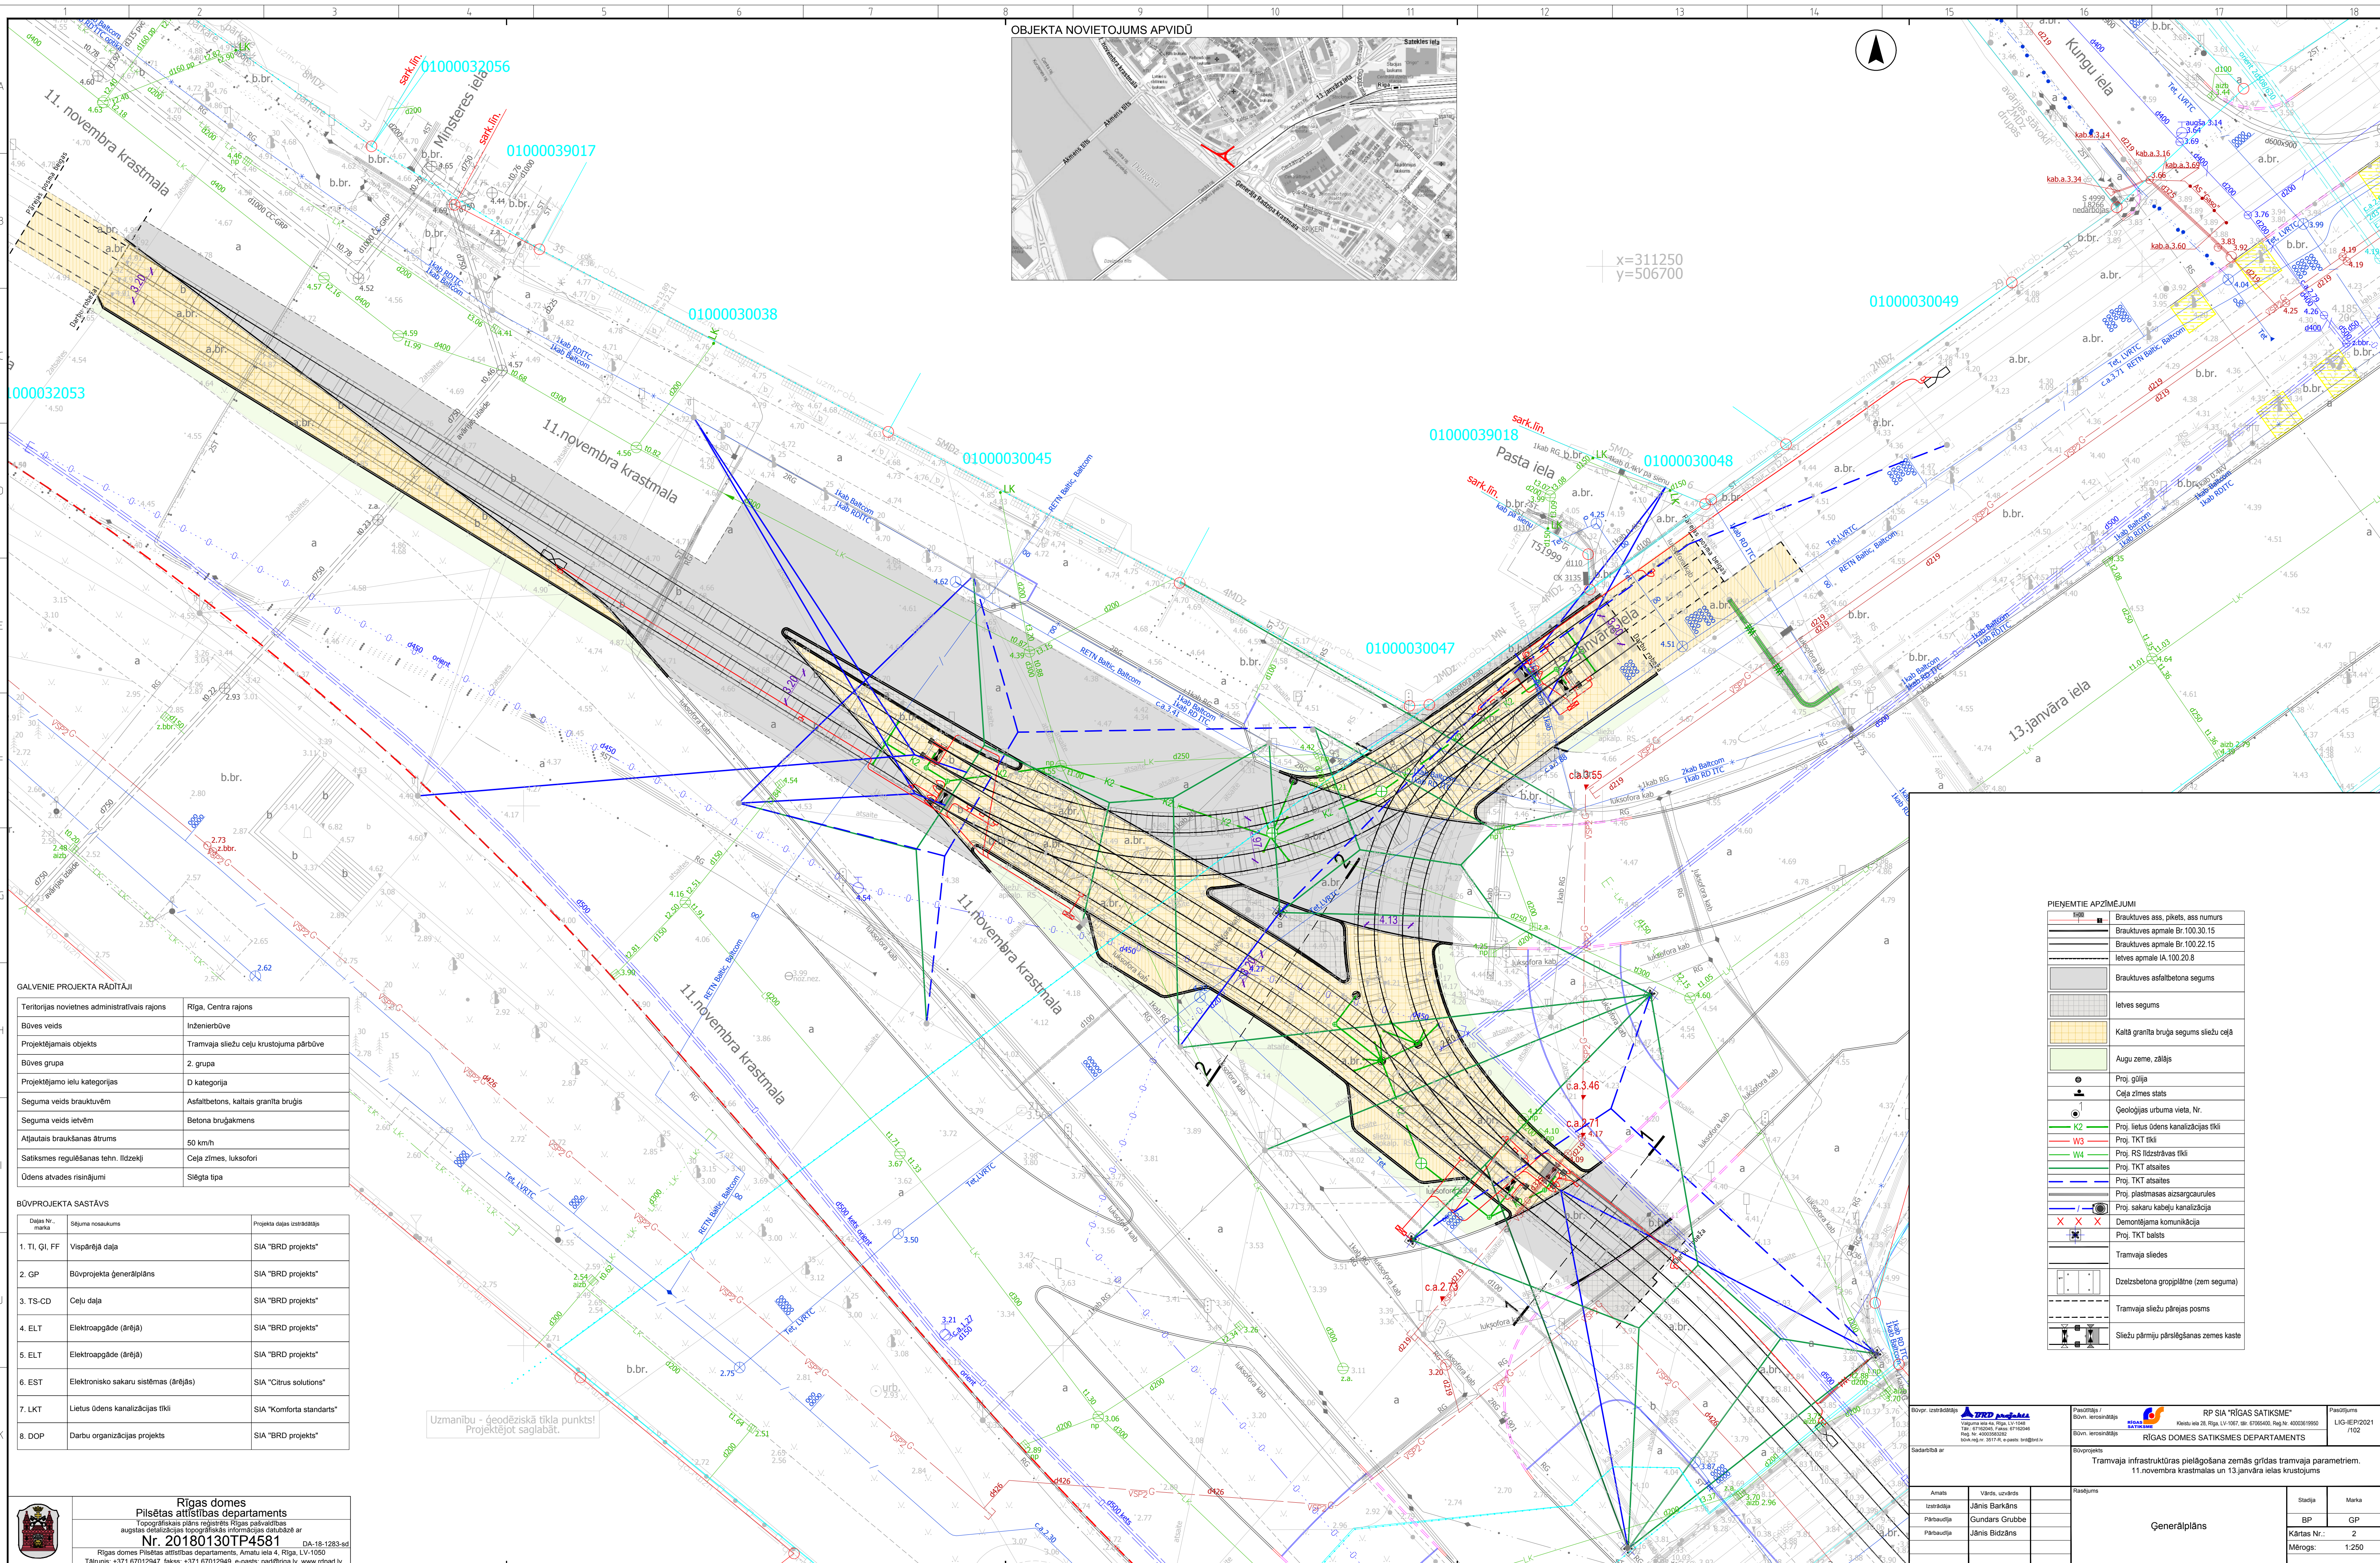

x=311250
y=506700

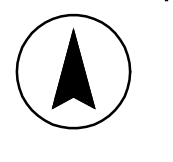

GALVENIE PROJEKTA RĀDĪTĀJI

Territorijas novietnes administratīvais rajons	Rīga, Centra rajons
Būves veids	Inženierbūve
Projektējamais objekts	Tramvaja sliežu ceļu krustojuma pārbūve
Būves grupa	2. grupa
Projektējamo ielu kategorijas	D kategorija
Seguma veids brauktuvēm	Asfalbetons, karstais granīta bruģis
Seguma veids ietvēm	Betona bruģakmens
Aļautais braukšanas ātrums	50 km/h
Satiksmes regulēšanas tehn. līdzekļi	Ceļa zīmes, luksofori
Ūdens atvades risinājumi	Slēgtā tipa

BŪVPROJEKTA SATĀVS

Datās Nr. marka	Sējuma nosaukums	Projekta daļas uzskaites numurs
1. TI, GI, FF	Vispārējā daļa	SIA "BRD projekts"
2. GP	Būvprojekta ģenerālplāns	SIA "BRD projekts"
3. TS-CD	Ceļu daļa	SIA "BRD projekts"
4. ELT	Elektroapgāde (ārējā)	SIA "BRD projekts"
5. ELT	Elektroapgāde (ārējā)	SIA "BRD projekts"
6. EST	Elektronisko sakaru sistēmas (ārējās)	SIA "Citrus solutions"
7. LKT	Lietus ūdens kanalizācijas tīkli	SIA "Komforta standarts"
8. DOP	Darbu organizācijas projekts	SIA "BRD projekts"

PIENĒMTIE APZĪMĒJUMI

100	Brauktuves ass, pikets, ass numurs
100.30.15	Brauktuves apmale Br:100.30.15
100.22.15	Brauktuves apmale Br:100.22.15
100.20.8	Ietves apmale IA:100.20.8
[Pattern]	Brauktuves asfalbetona segums
[Pattern]	Ietves segums
[Pattern]	Karstā granīta bruģa segums sliežu ceļā
[Pattern]	Augu zeme, zālijs
[Symbol]	Proj. gūļņa
[Symbol]	Ceļa zīmes stabs
[Symbol]	Geoloģijas urbuma vieta, Nr.
[Line]	K2 Proj. lietuss ūdens kanalizācijas tīkli
[Line]	W3 Proj. TKT tīkli
[Line]	W4 Proj. RS līdzstrāves tīkli
[Line]	Proj. TKT atsaites
[Line]	Proj. TKT atsaites
[Line]	Proj. plastmasas aizsargcaurules
[Line]	Proj. sakaru kabeļu kanalizācija
[Symbol]	Demonējama komunikācija
[Symbol]	Proj. TKT balsts
[Symbol]	Tramvaja sliekšņi
[Symbol]	Dzelzsbetona griepiņš (zem seguma)
[Symbol]	Tramvaja sliežu pārejas posms
[Symbol]	Sliežu pārmju pārslēgšanas zemes kaste

Rīgas domes Pilsētas attīstības departaments
 Topogrāfiskais plāns, reģistrācija Rīgas pašvaldības
 augstas detalizācijas topogrāfiskās informācijas datubāzē ar
Nr. 20180130TP4581 DA-18-1283.sld
 Rīgas domes Pilsētas attīstības departaments, Amatu iela 4, Rīga, LV-1050
 Tālrunis: +371 67012947, fakss: +371 67012949, e-pasts: psd@riga.lv, www.rpdad.lv

RP SIA "RĪGAS SATIKSMĒ"

Krievu val. Rīga, LV-1050, reģ. Nr. 40002019950
 Valsts reģistrācijas Nr. 40002019950
 RĪGAS DOMES SATIKSMES DEPARTAMENTS

Projekta nosaukums: **Tramvaja infrastruktūras pielāgošana zemās grīdas tramvaja parametriem. 11. novembra krastmalas un 13. janvāra ielas krustojums**

Projekta veids: **Ģenerālplāns**

Amats	Vārds, uzvārds	Risējums	Stadija	Marka
Projektants	Jānis Barkāns		BP	GP
Pārbaudītājs	Gundars Grubbe		Kārtas Nr.:	2
Pārbaudītājs	Jānis Bidzāns		Mērogs:	1:250