


Esošās KTT sistēmas plāns

Pielikums Nr.1

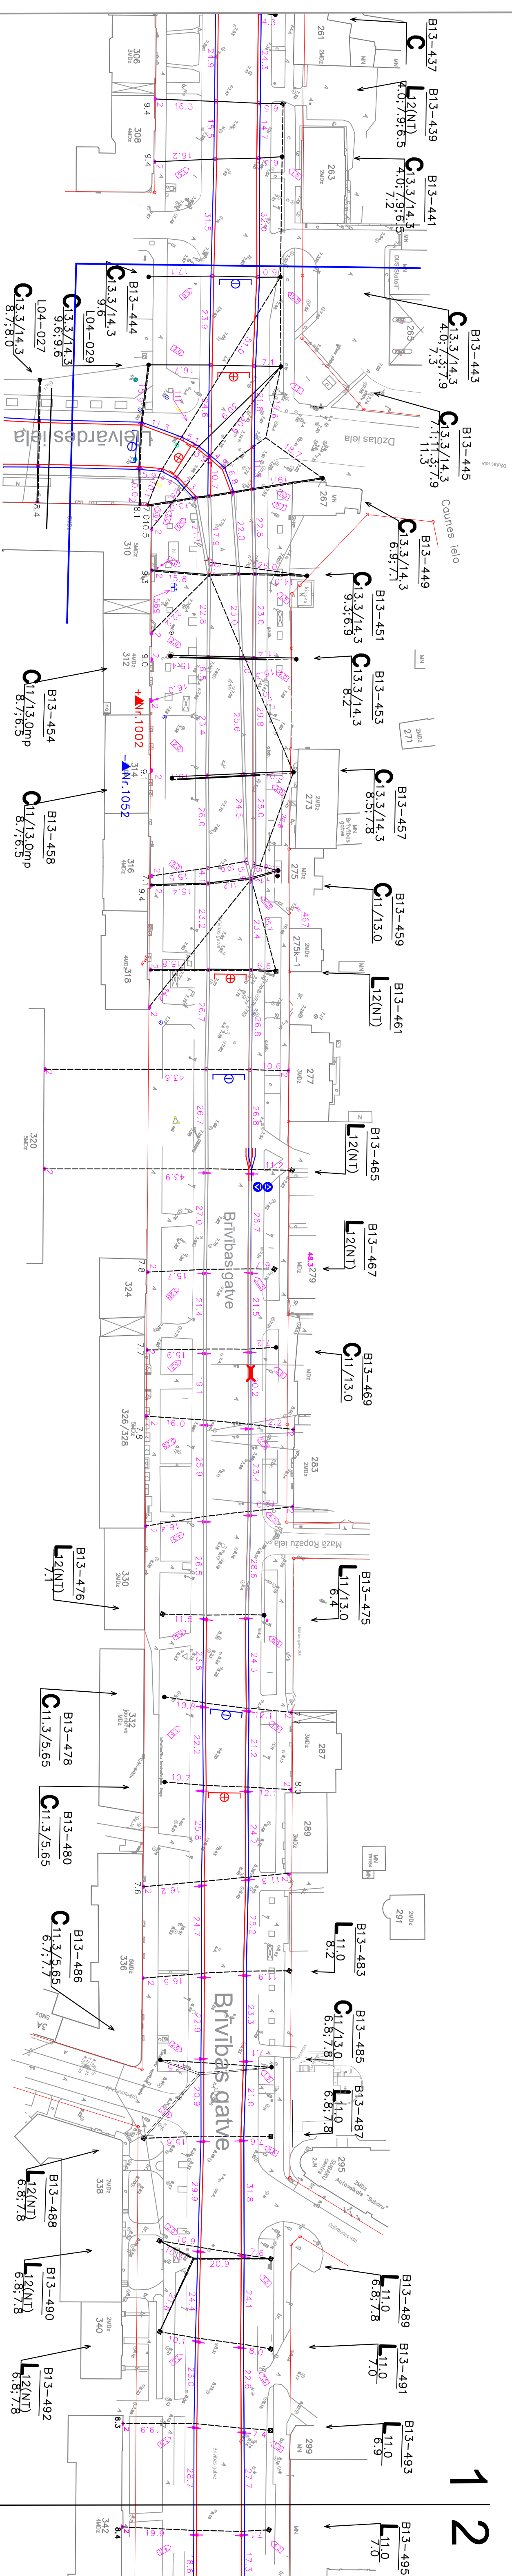

Projektēšanas uzdevuma 1. pielikums

- Cauruļtipa Rīgas Satiksme balsti
- ☒ Režūju tipa Rīgas Satiksme balsti
- Esošais kontaktvadu tīkls (~ 4 x 1,2 km)
- └ Orientējošās projektēšanas robežas