


1. stāva plāns

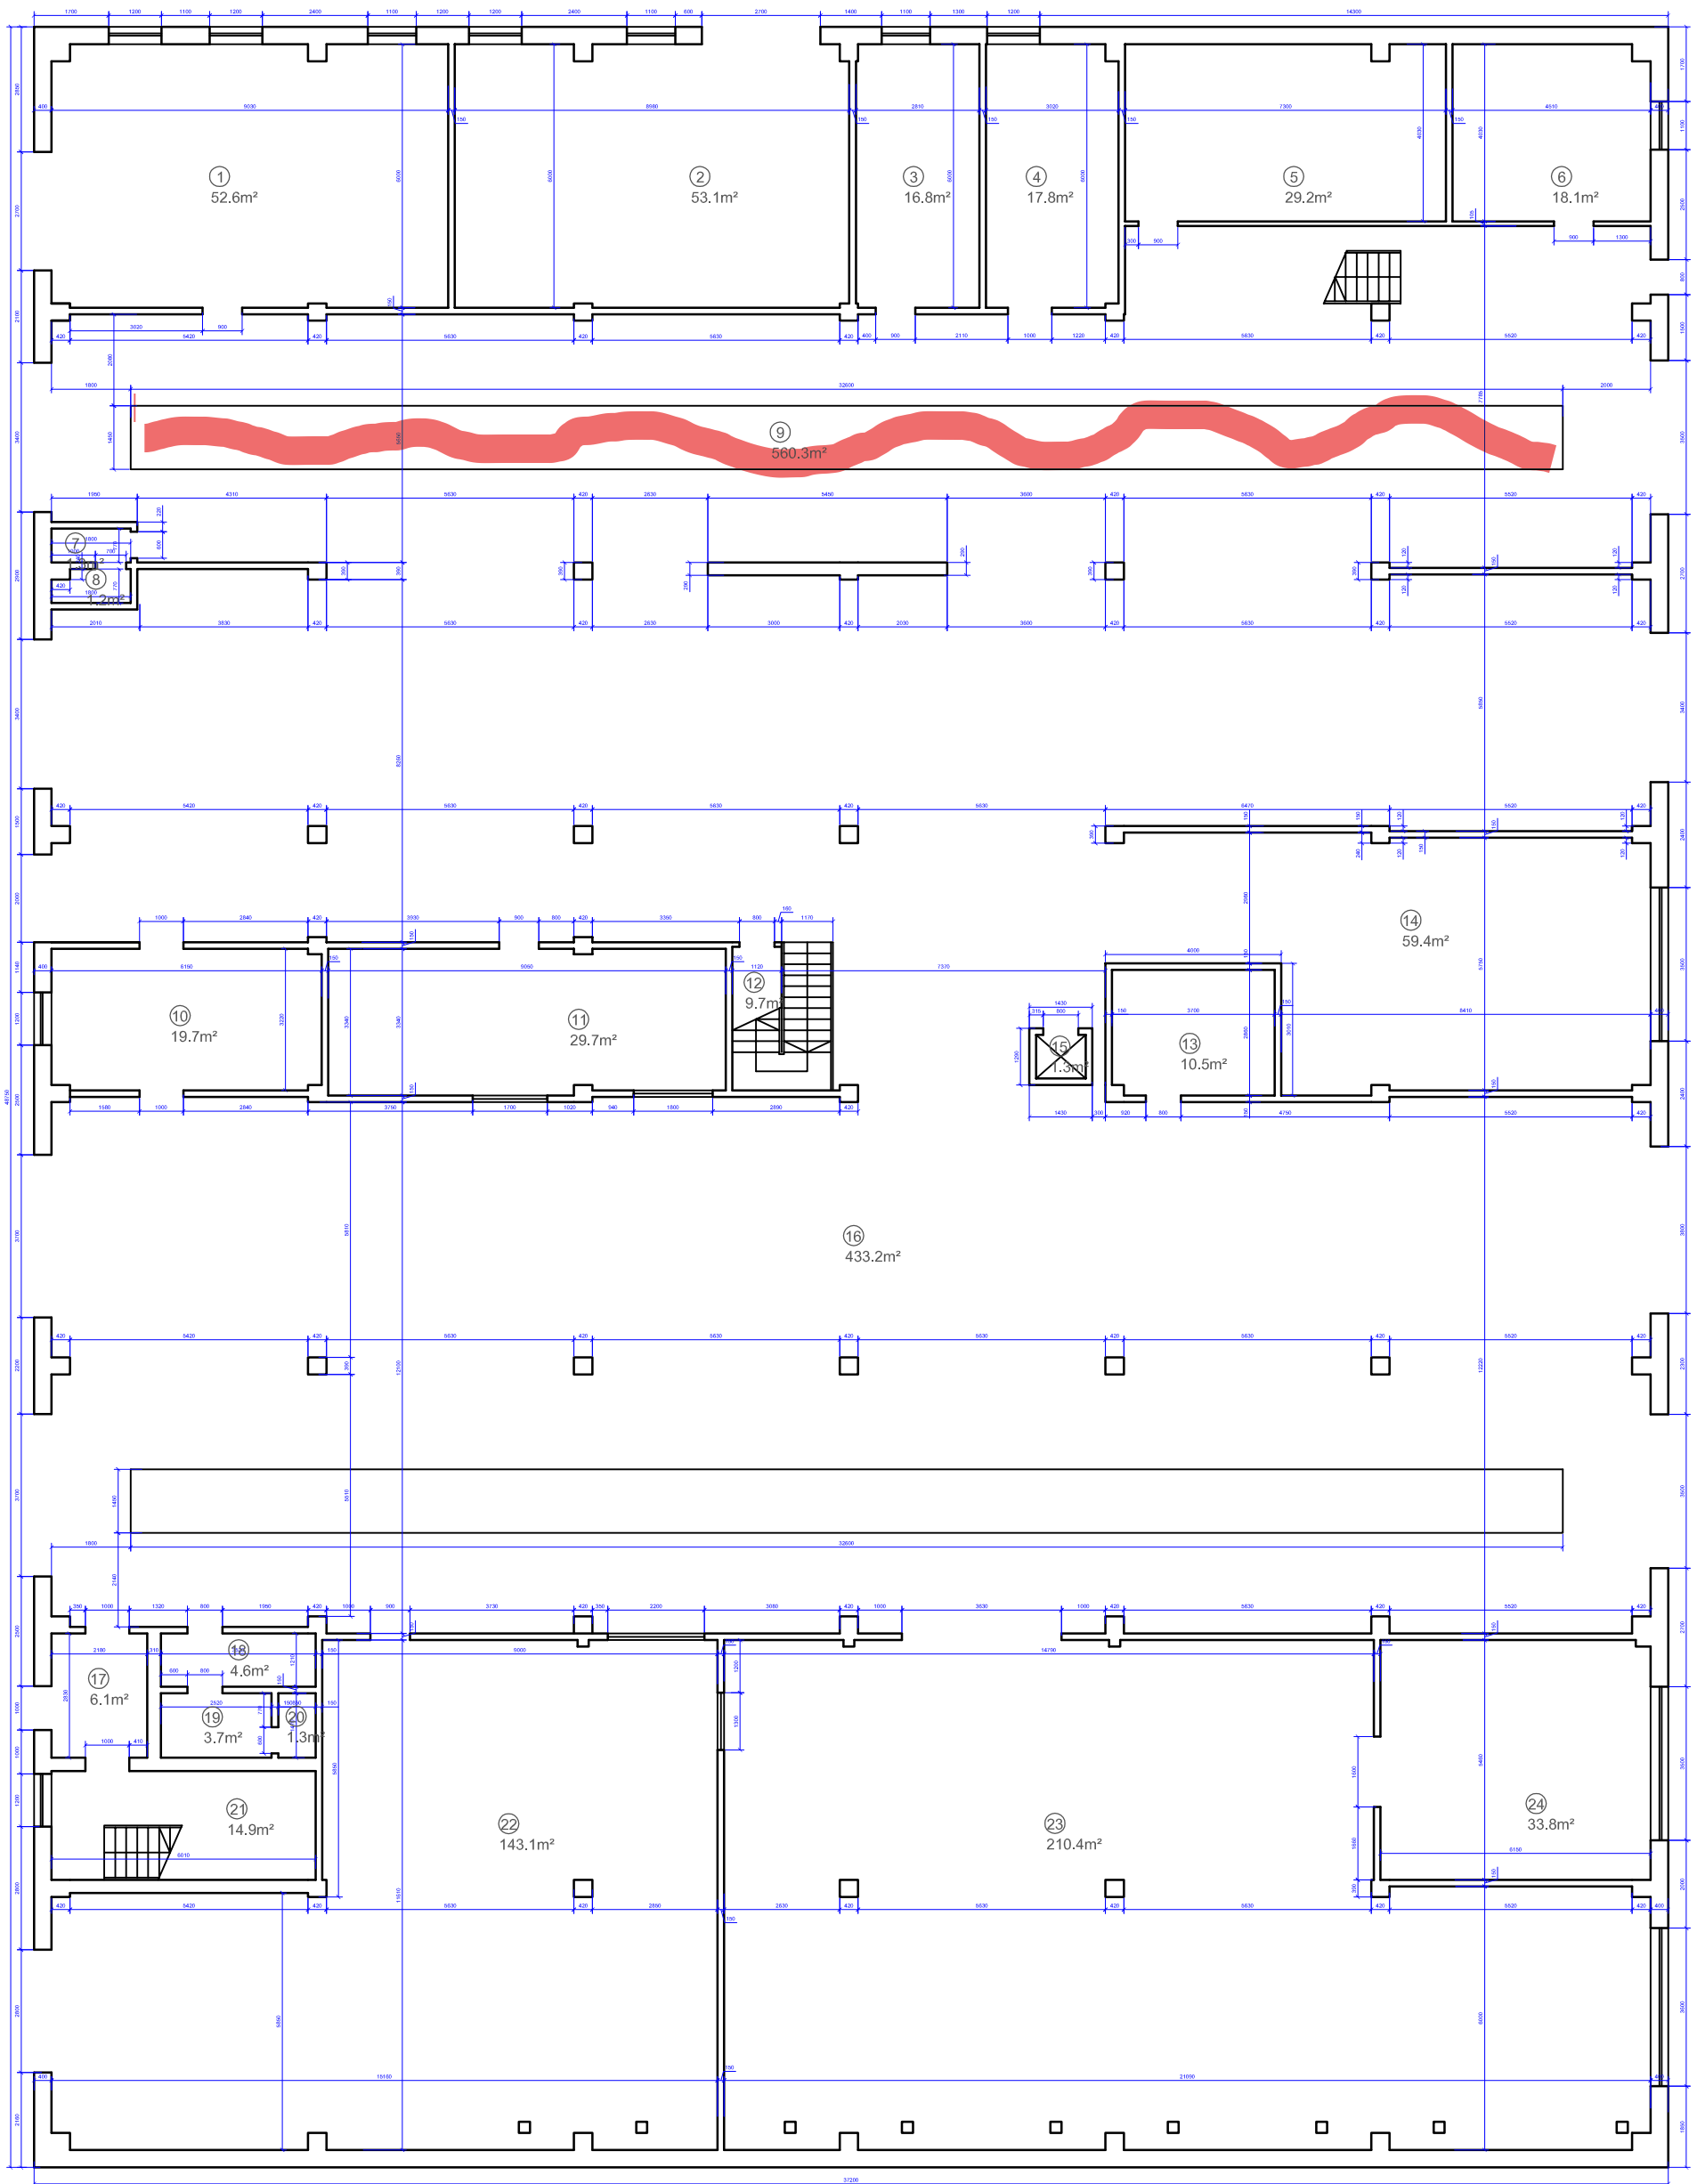

Nr	Telpas nosaukums	Platība (m ²)
22	Noliktava	143.1
1	Eļļas noliktava	52.6

0100 080 0916 002