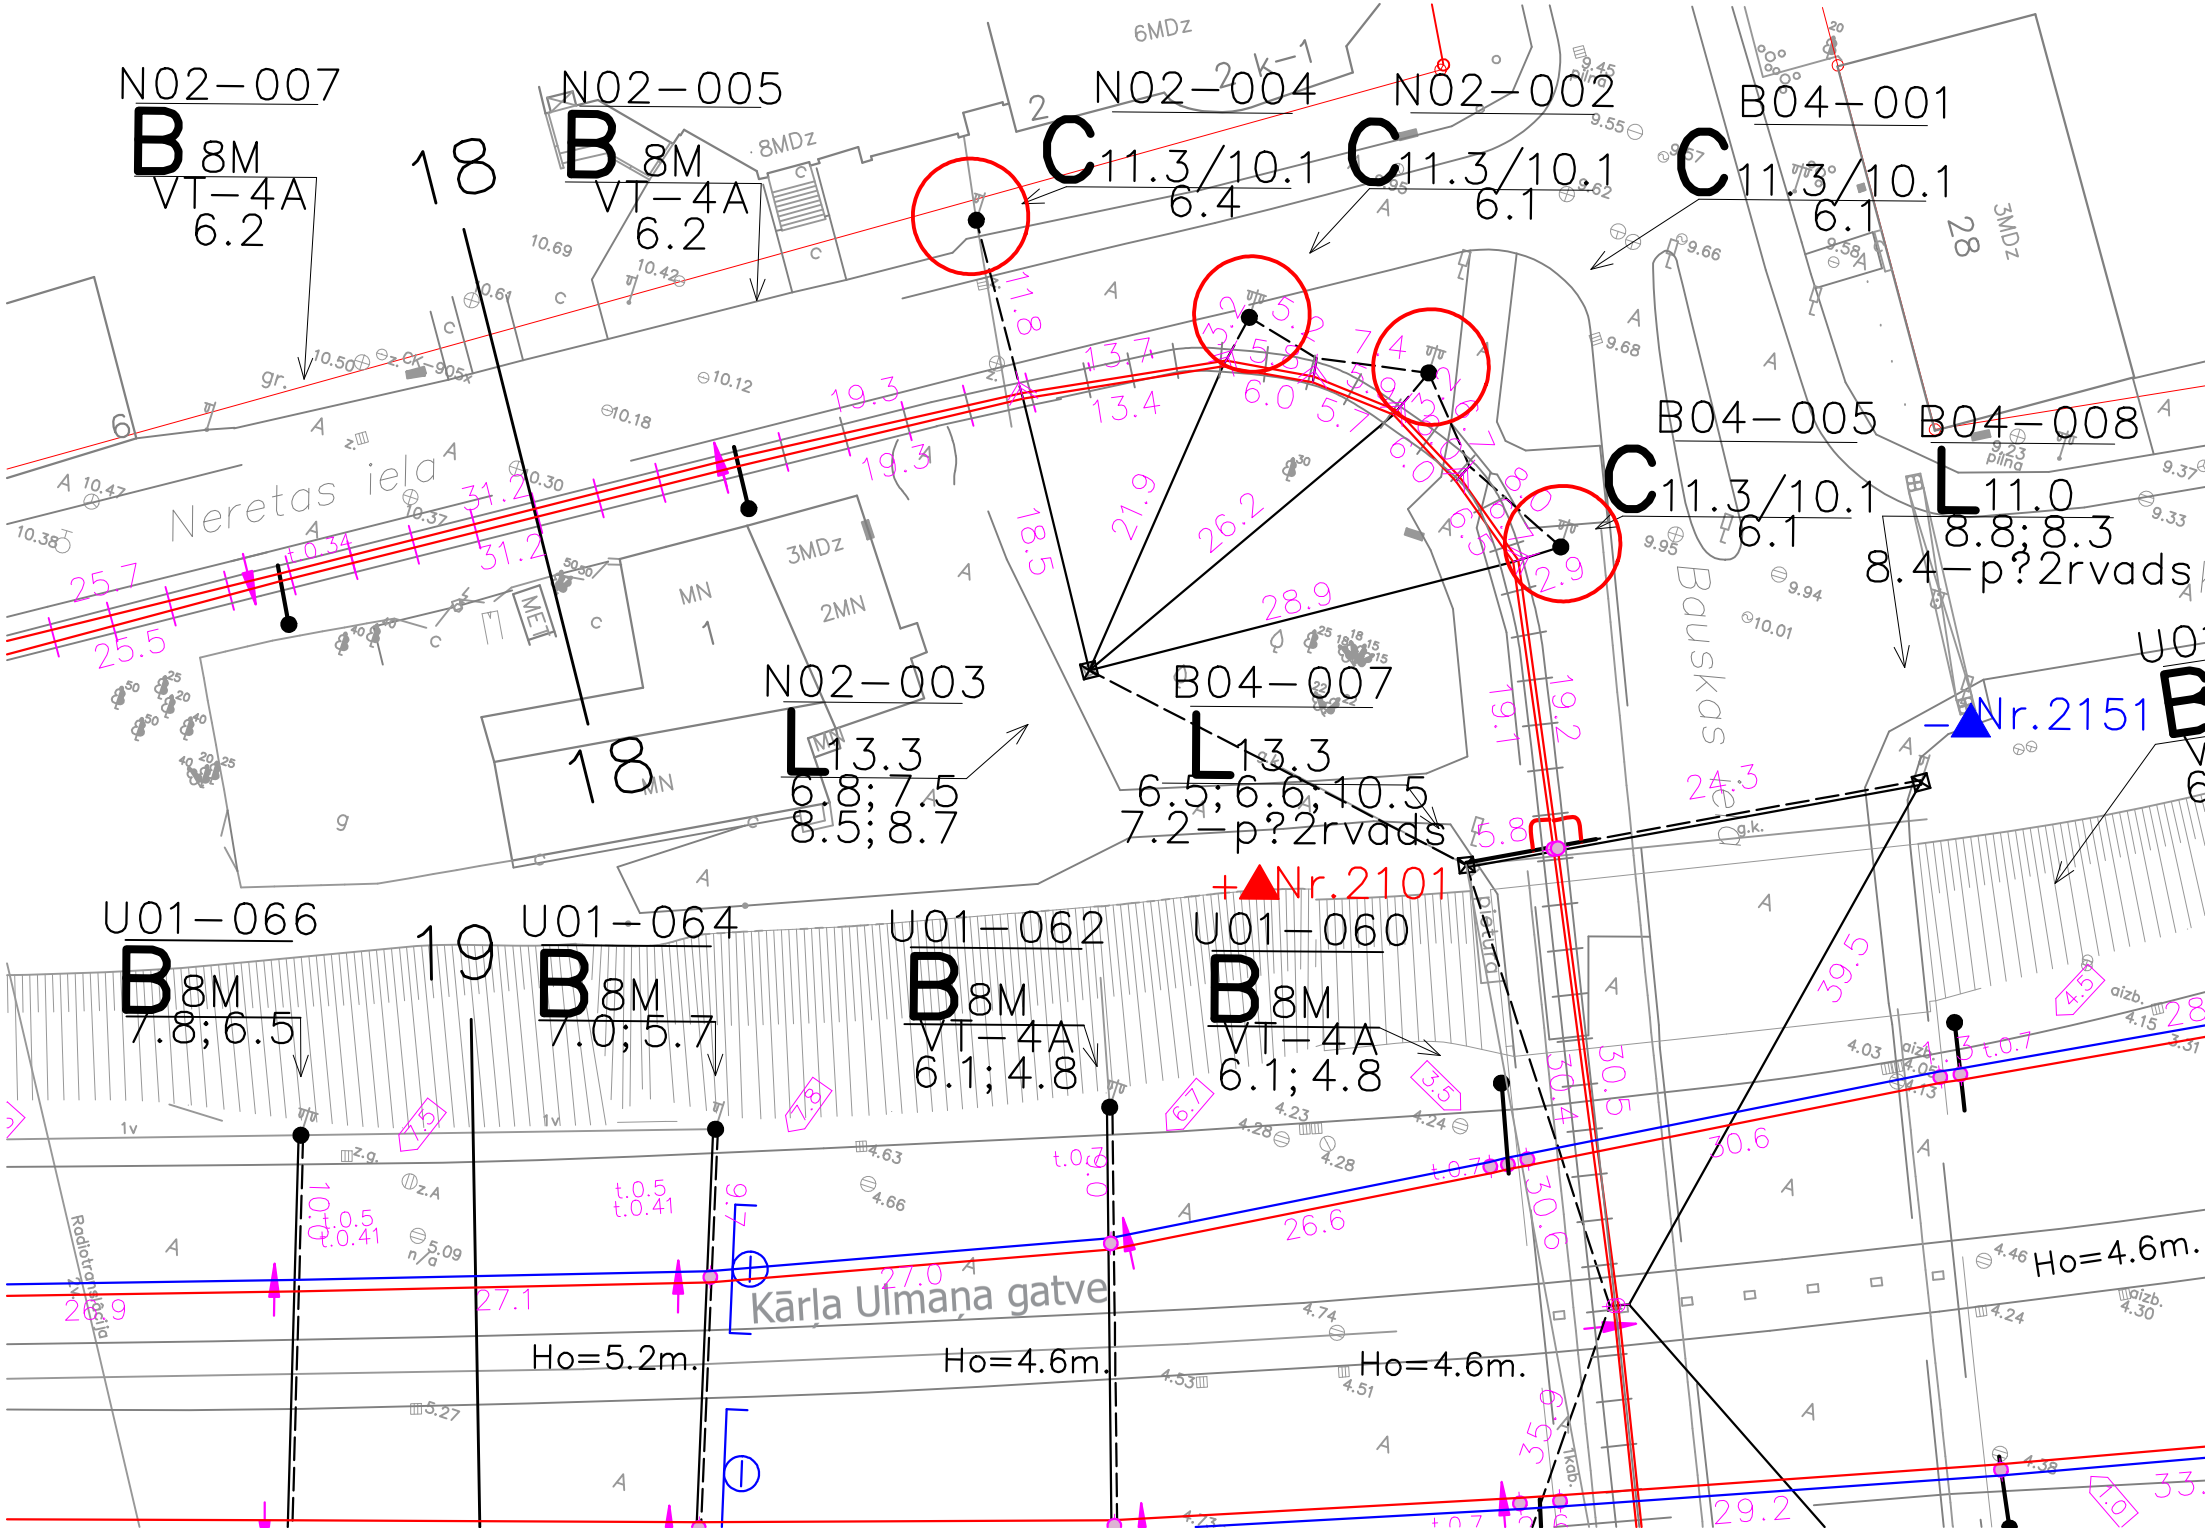

N02-007
B 8M
VT-4A
6.2
N02-005
B 8M
VT-4A
6.2
N02-004
C 11.3/10.1
6.4
N02-002
C 11.3/10.1
6.1
B04-001
C 11.3/10.1
6.1
B04-005
C 11.3/10.1
6.1
B04-008
L 11.0
8.8; 8.3
8.4-p?2rvads
N02-003
L 13.3
6.8; 7.5
8.5; 8.7
B04-007
L 13.3
6.5; 6.6; 10.5
7.2-p?2rvads
Nr.2151
Nr.2101
U01-066
B 8M
7.8; 6.5
U01-064
B 8M
7.0; 5.7
U01-062
B 8M
VT-4A
6.1; 4.8
U01-060
B 8M
VT-4A
6.1; 4.8
Neretas iela
Bauskas
Kārļa Ulmaņa gatve
Ho=5.2m.
Ho=4.6m.
Ho=4.6m.
Ho=4.6m.