53

0.1

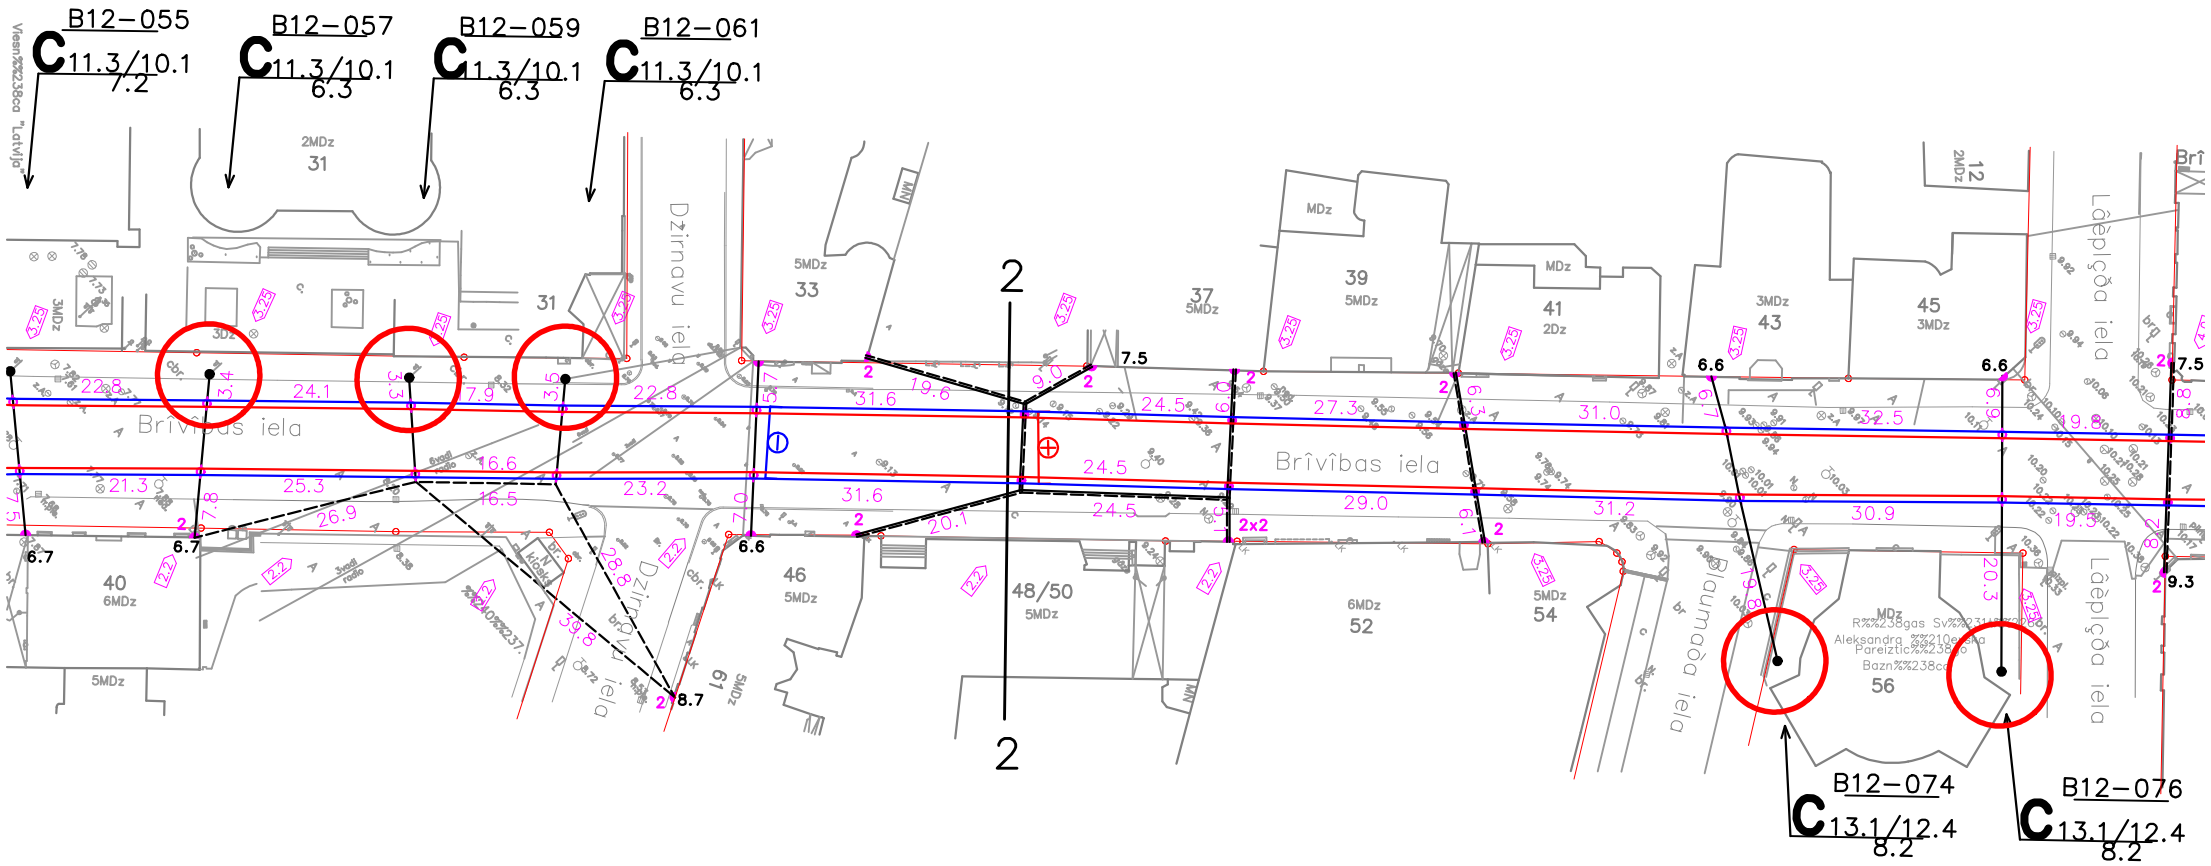
B12–055
C 11.3/10.1
7.2
B12–057
C 11.3/10.1
6.3
B12–059
C 11.3/10.1
6.3
B12–061
C 11.3/10.1
6.3
Brīvības iela
Dzirnavu iela
Dzirnavu ielas bruģis
Lāčplēša iela
Blaumaņa iela
B12–074
C 13.1/12.4
8.2
B12–076
C 13.1/12.4
8.2