


Pielikums
pārvietojamās estakādes
tehniskajai specifikācijai

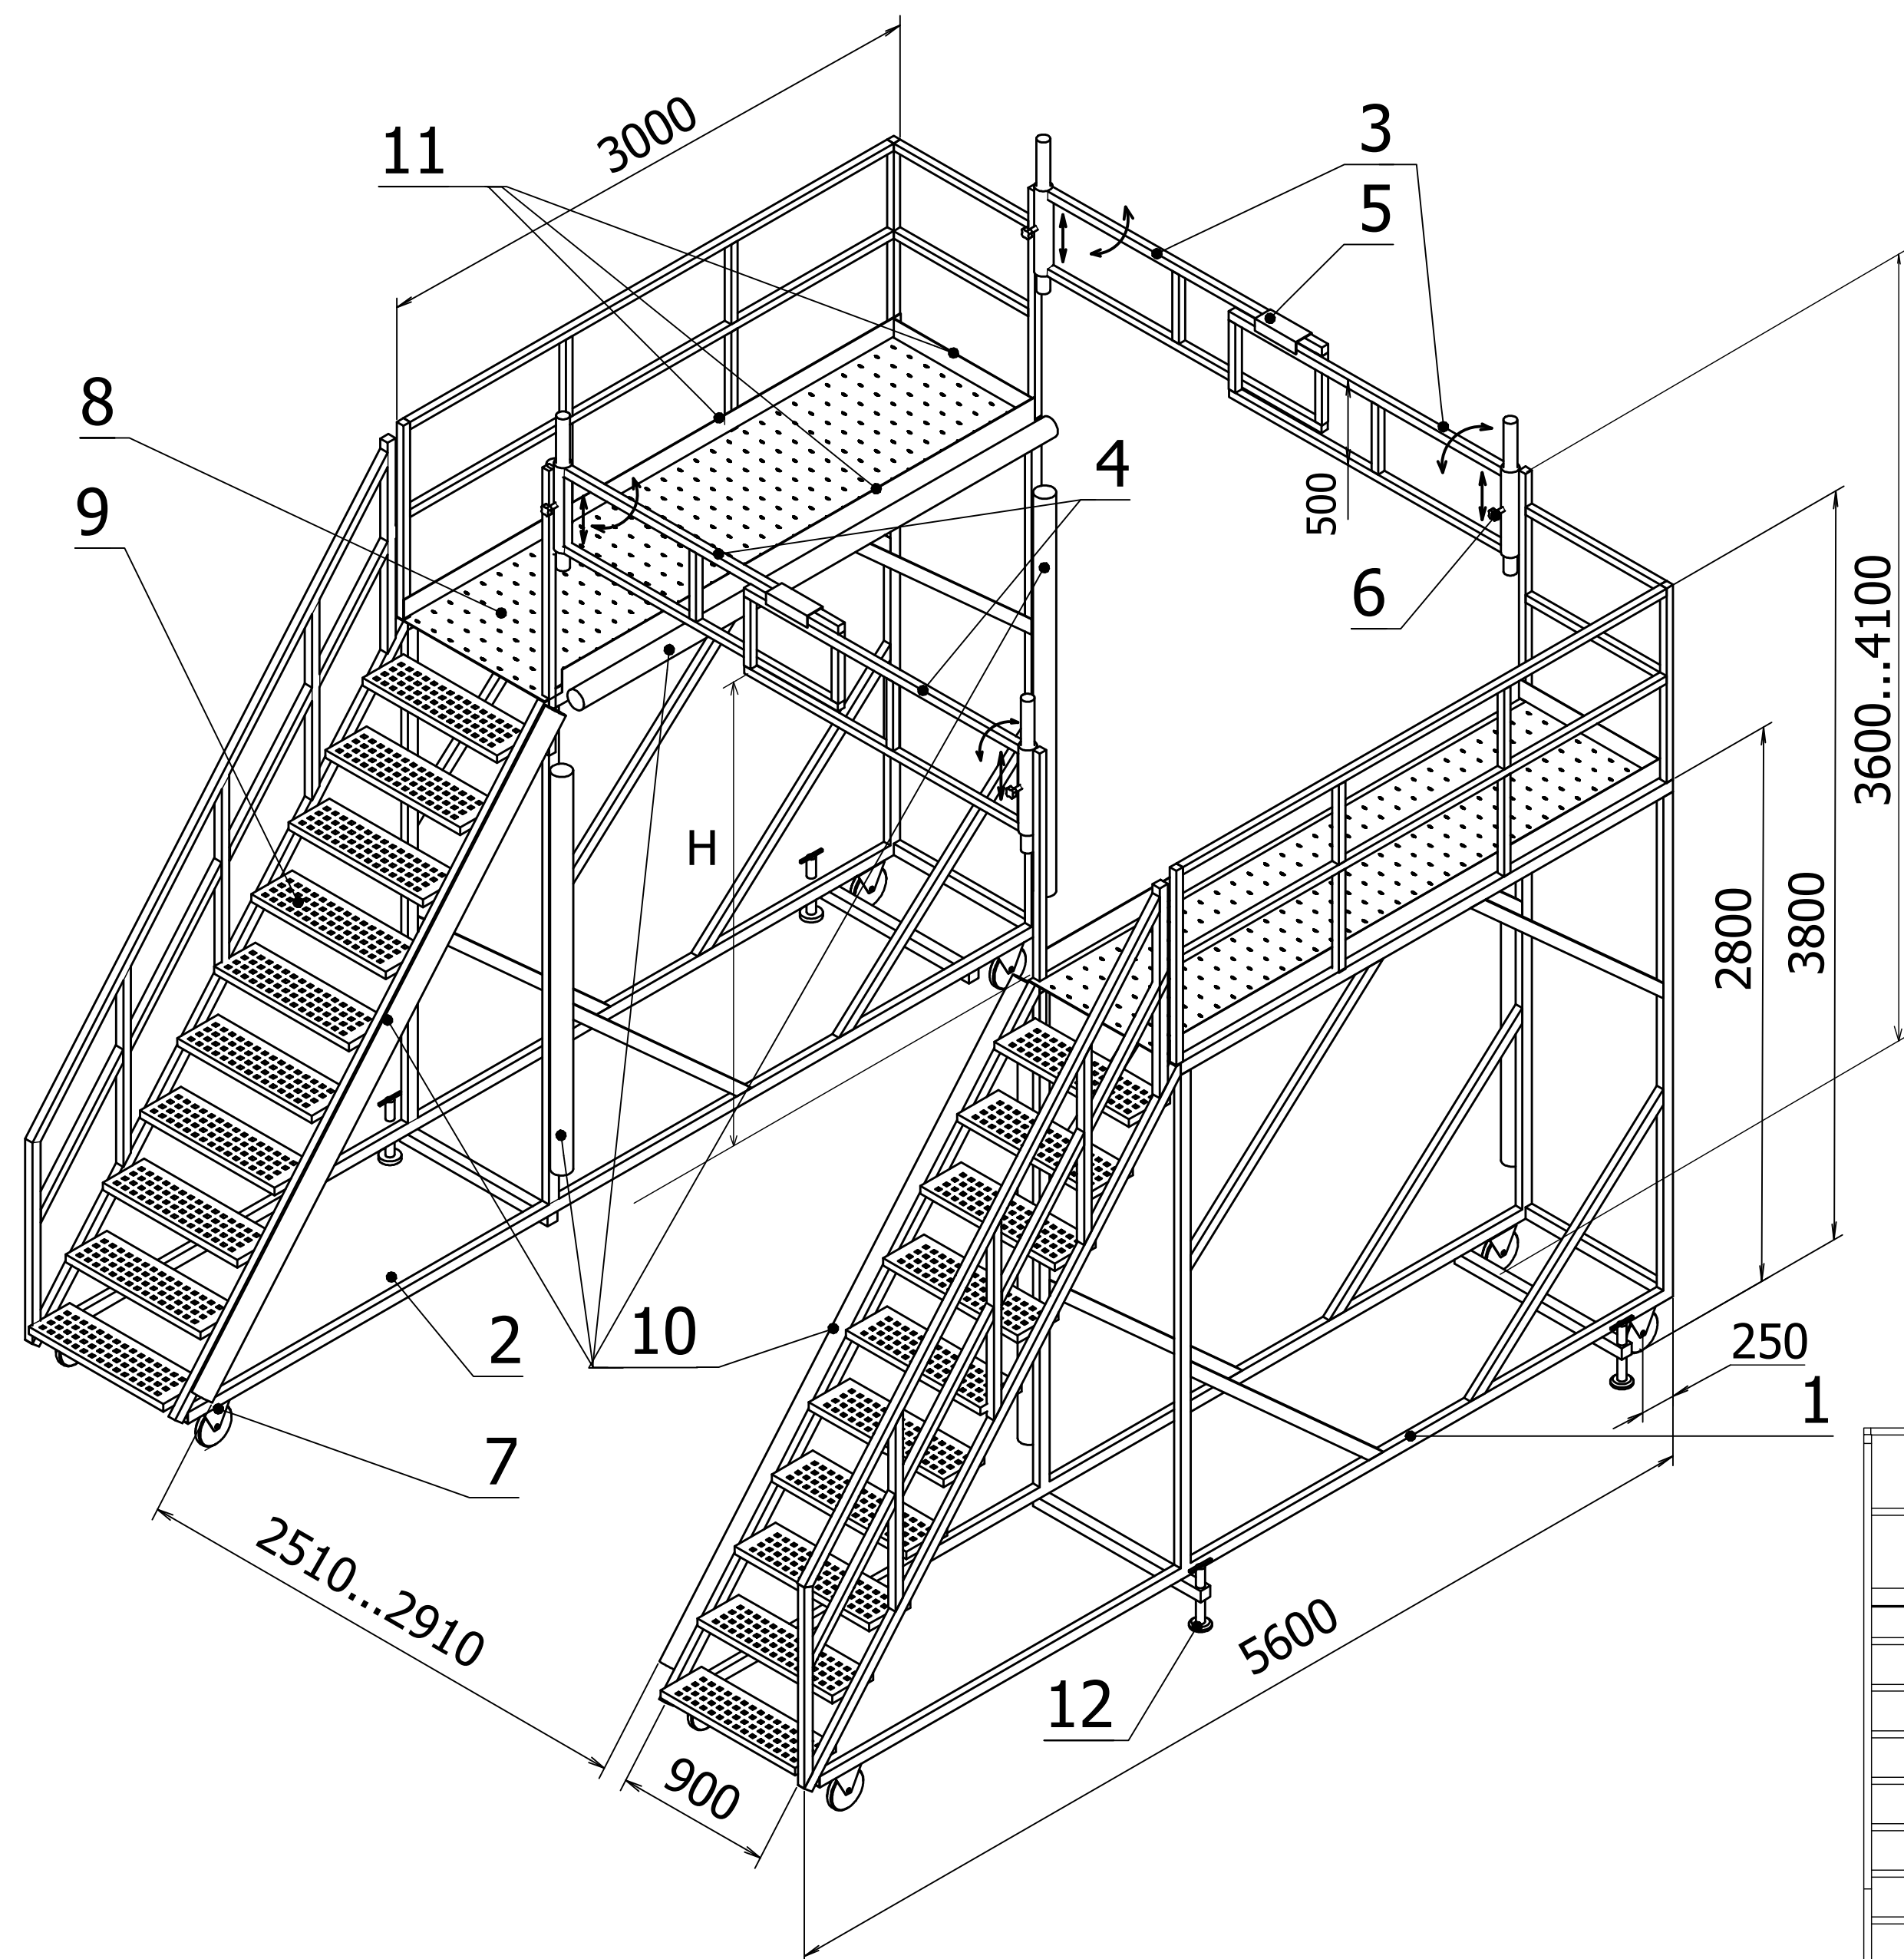

Veids 1

Atrašanās vieta - 7. AP, 2. AP

Pārvietojama estakāde

