



1. STĀVA PLĀNS PĒC PĀRBŪVES AR ROZETĒM, SLĒDŽIEM, APGAISMOJUMA ARMATŪRU UN VENTILĀCIJU

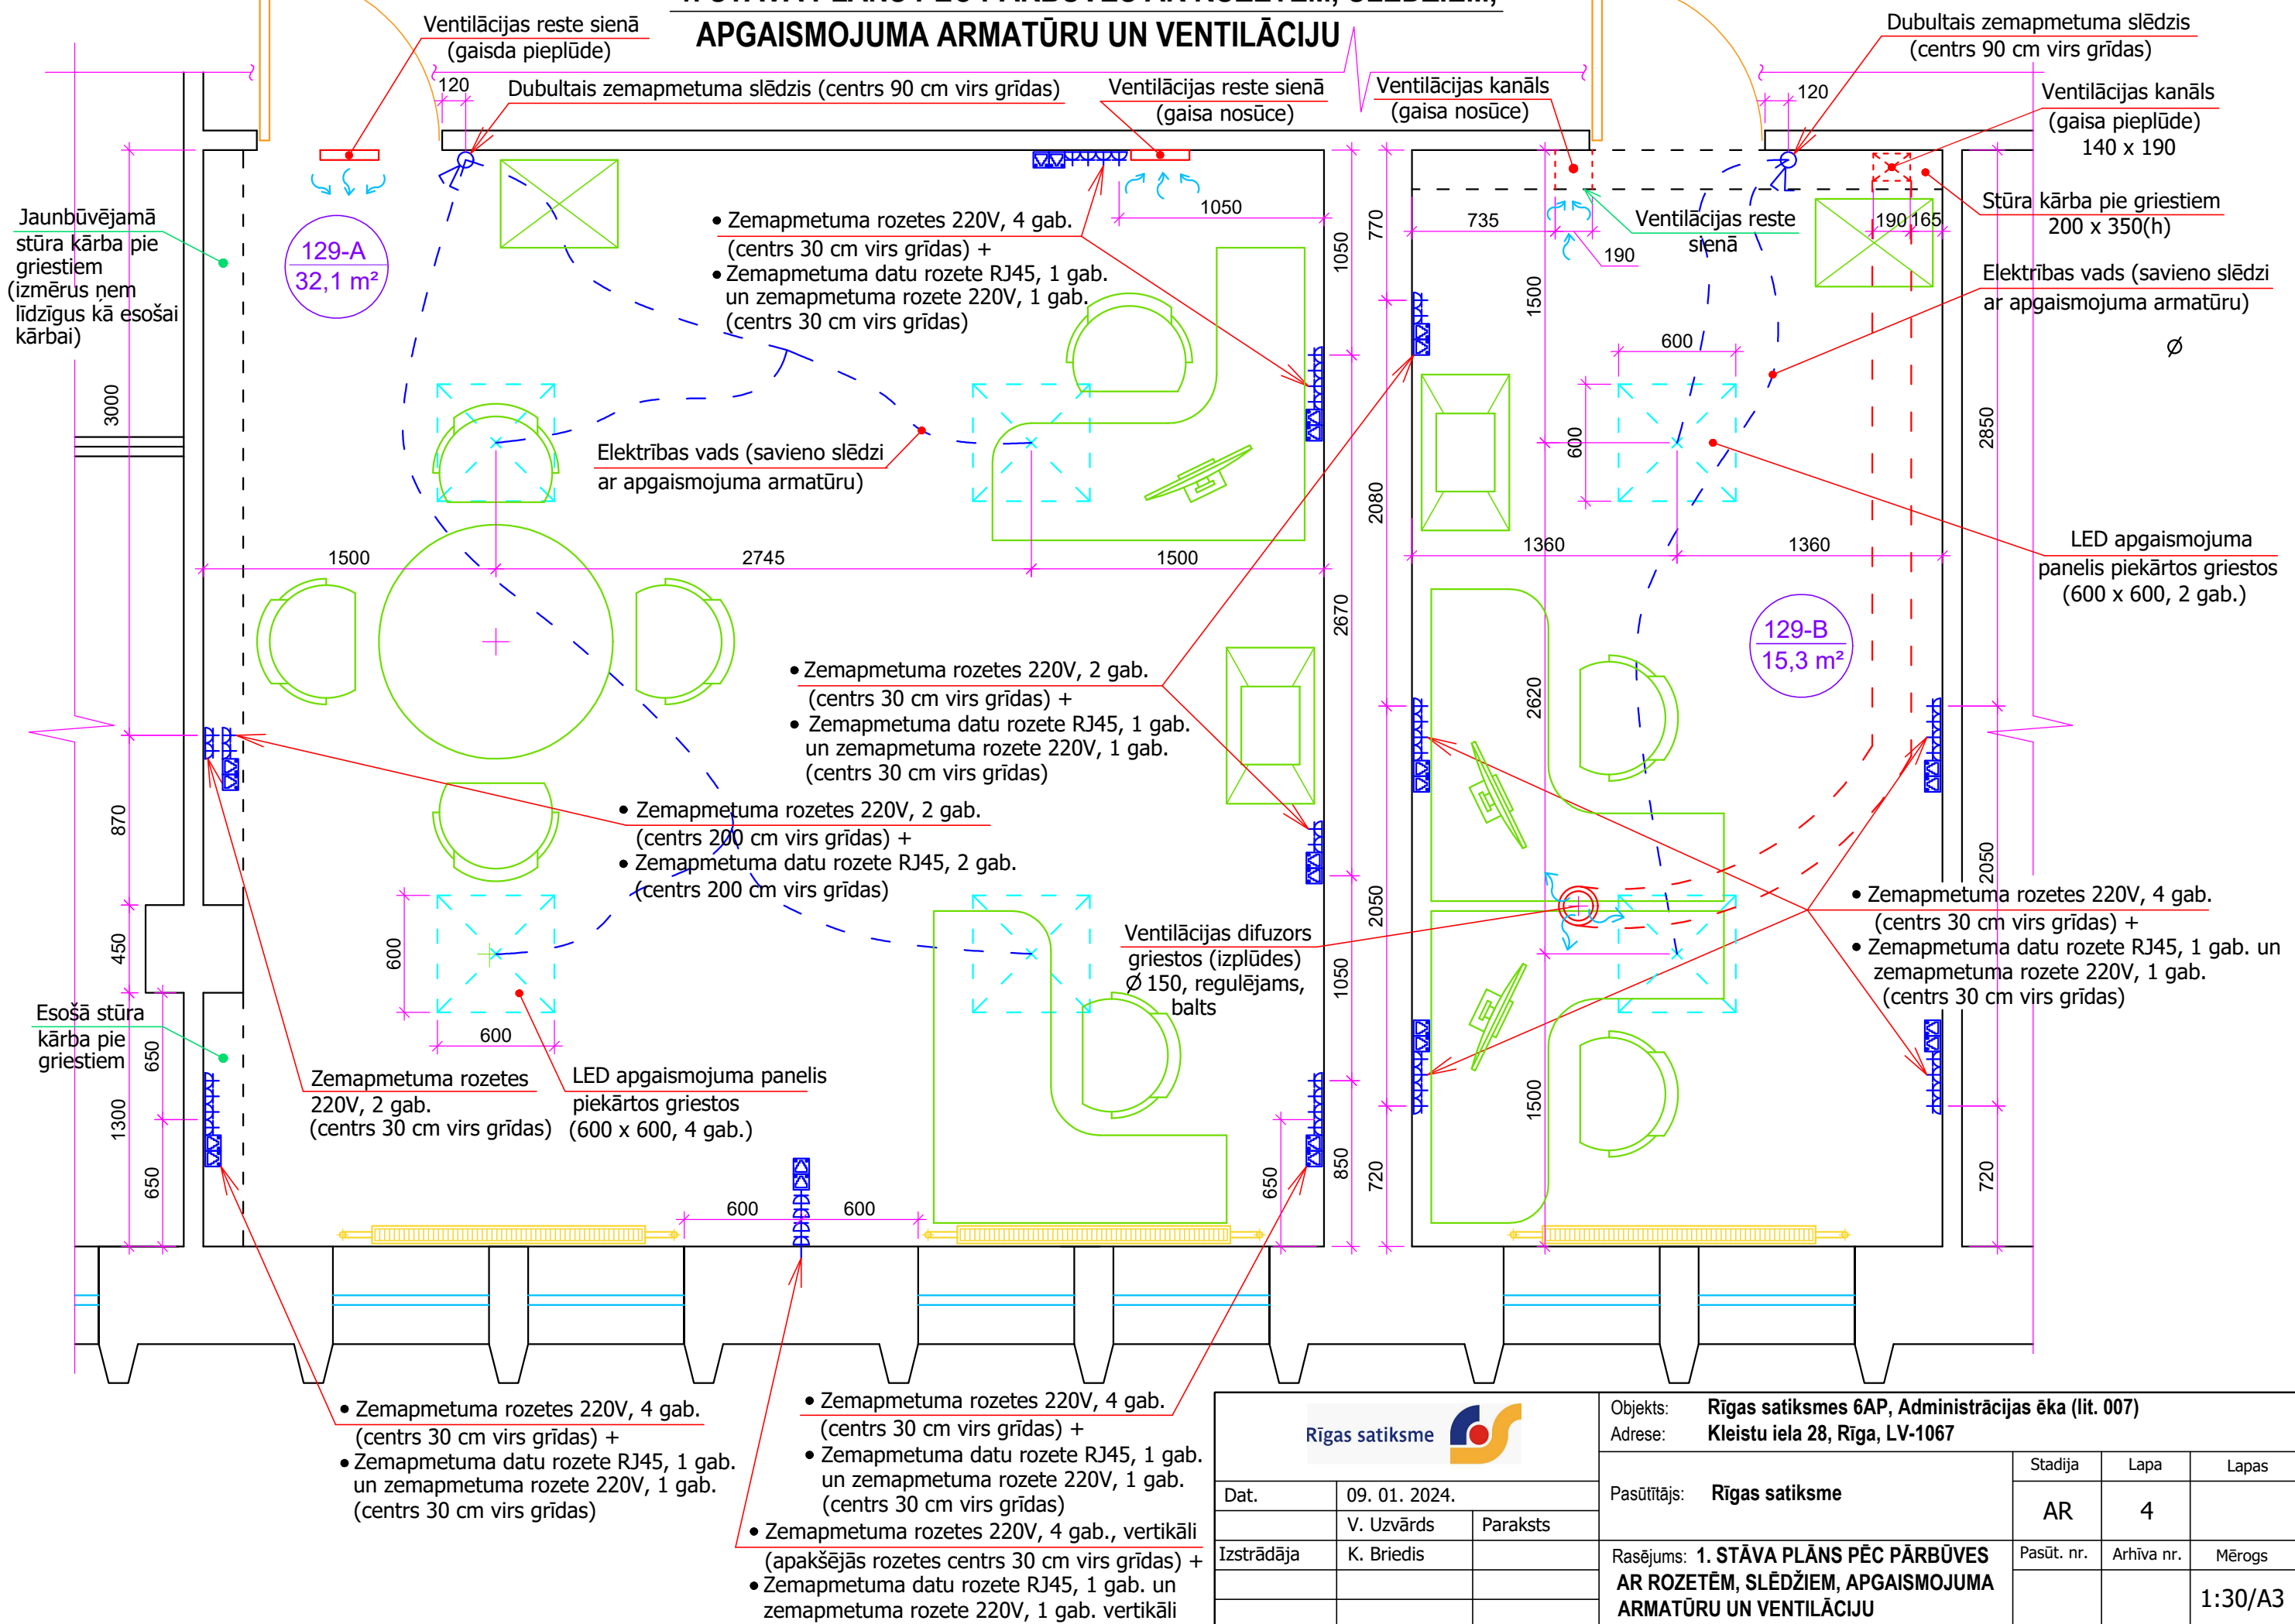

<div>Rīgas satiksme</div> <div></div>			Objekts: Rīgas satiksmes 6AP, Administrācijas ēka (lit. 007)			
			Adrese: Kleistu iela 28, Rīga, LV-1067			
			Pasūtītājs: Rīgas satiksme	Stadija	Lapa	Lapas
				AR	4	
Dat.	09. 01. 2024.		Pasējums: 1. STĀVA PLĀNS PĒC PĀRBŪVES AR ROZETĒM, SLĒDŽIEM, APGAISMOJUMA ARMATŪRU UN VENTILĀCIJU	Pasūt. nr.	Arhīva nr.	Mērogs
	V. Uzvārds	Paraksts				
Izstrādāja	K. Briedis					1:30/A3