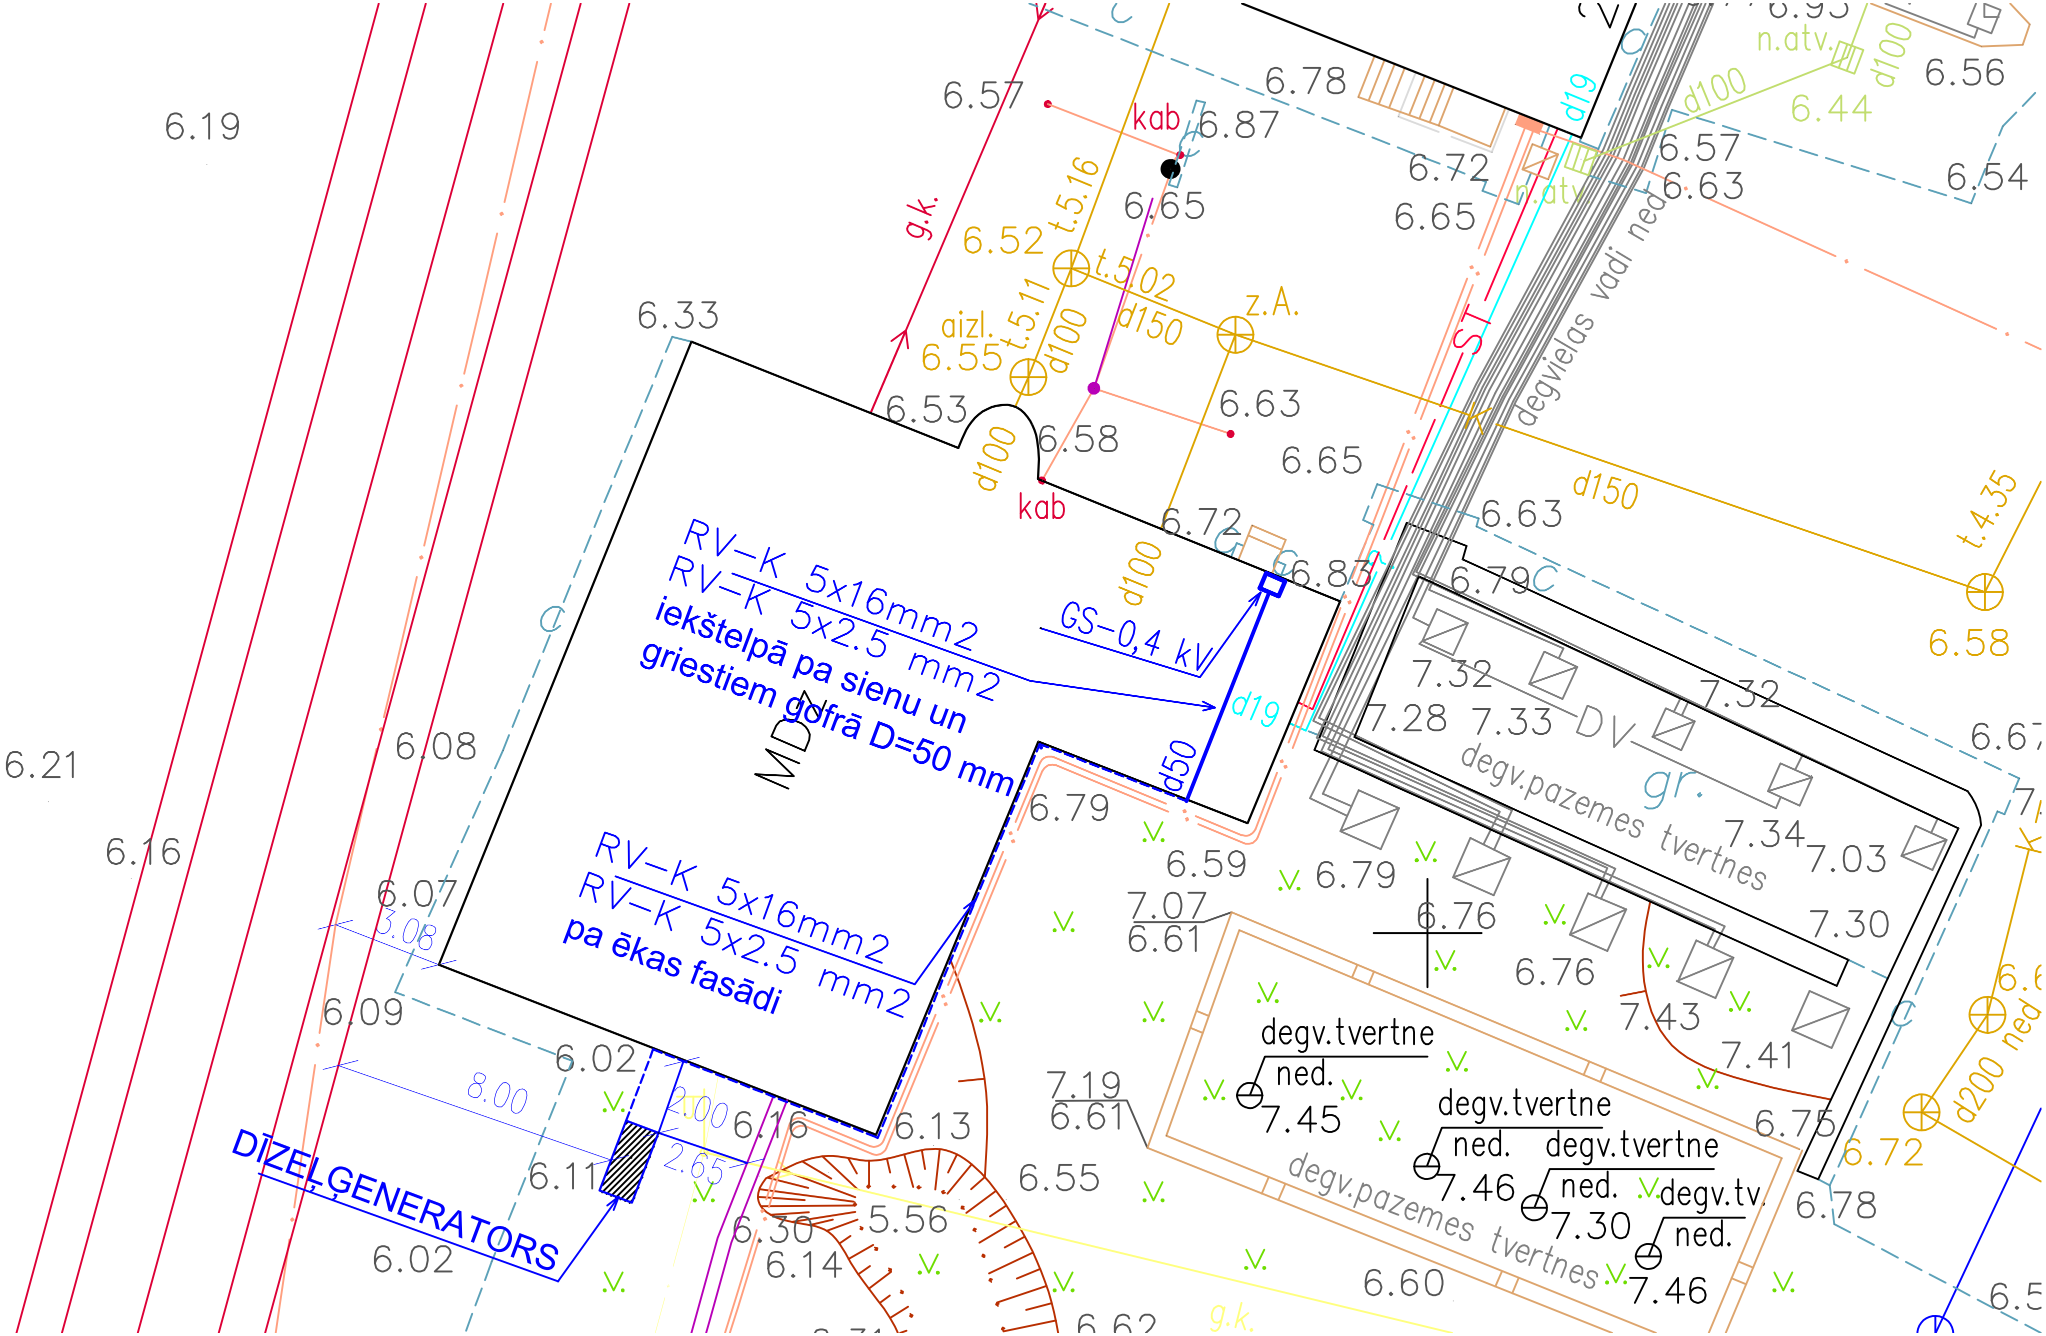

RV-K 5x16mm2
RV-K 5x2.5 mm2
iekštelpā pa sienu un griestiem gofrā D=50 mm
GS-0,4 kV
d19
d50
MDZ
RV-K 5x16mm2
RV-K 5x2.5 mm2
pa ēkas fasādi
DĪZEĻGENERATORS
8.00
3.08
2.00
2.65
degvielas vadi ned.
degv.pazemes tvertnes
degv.tvertne
ned.
degv.tv.
kab
g.k.
aizl.
z.A.
n.atv.
ST
DV
gr.
d100
d150
d200