
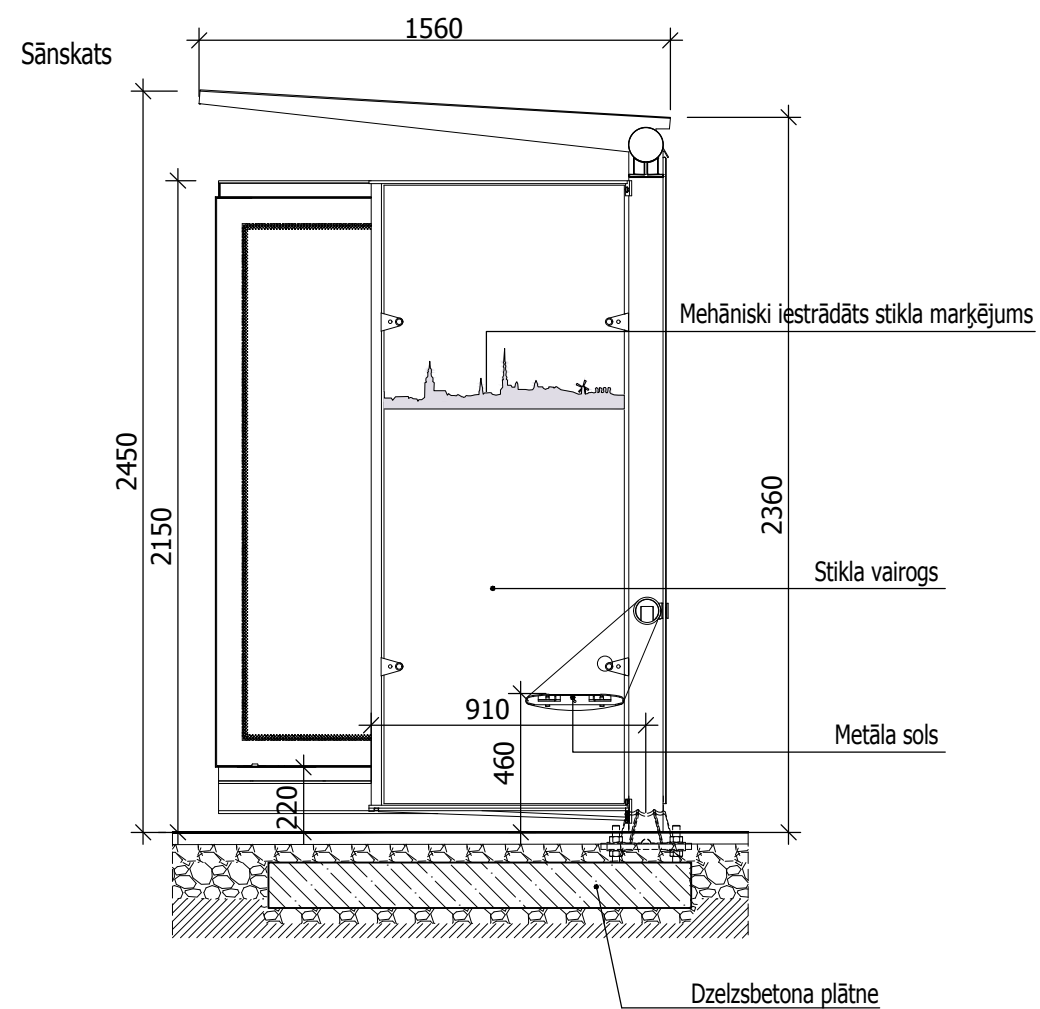
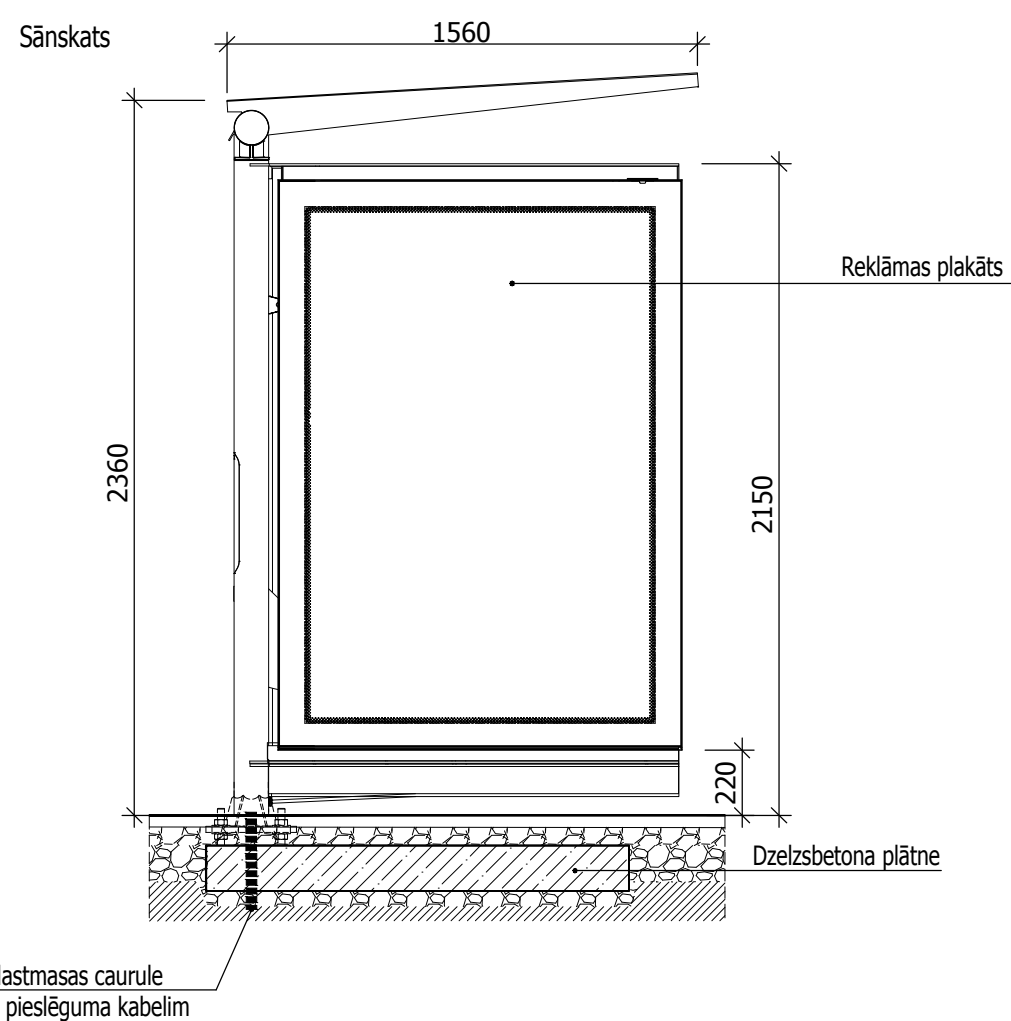


Piezīmes par konstrukcijas apdari




 Konstruktijas krāsas tonis - RAL 7013



# Pielikums Nr.1

## Sabiedriskā transporta pieturas tehniskais risinājums

M 1:25

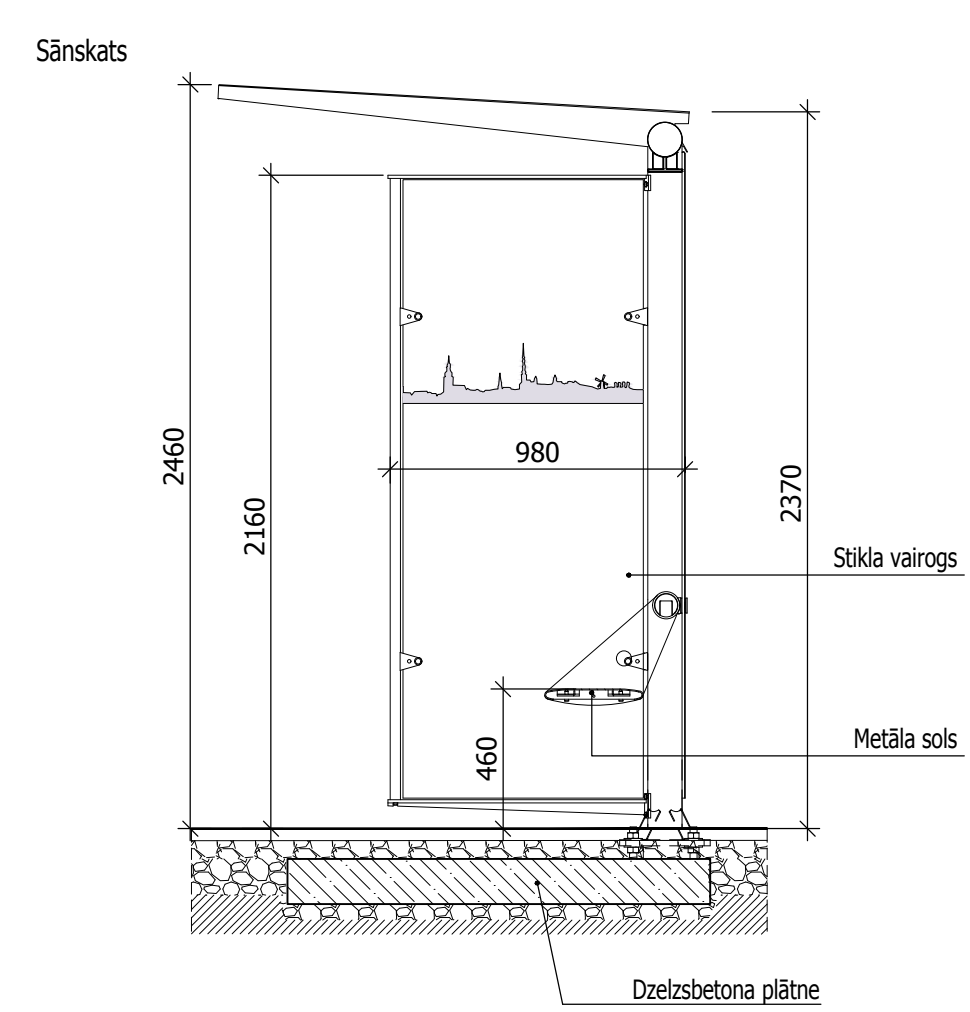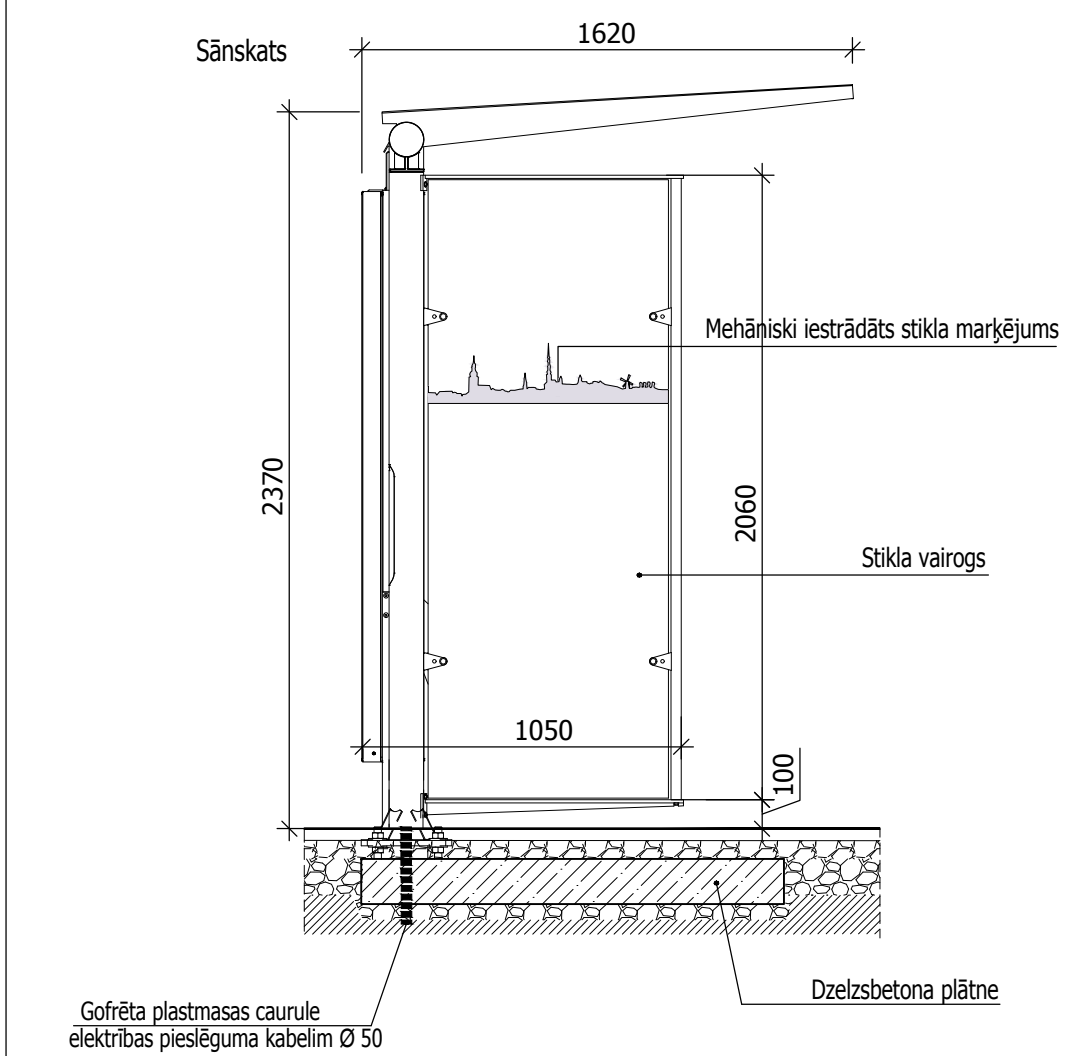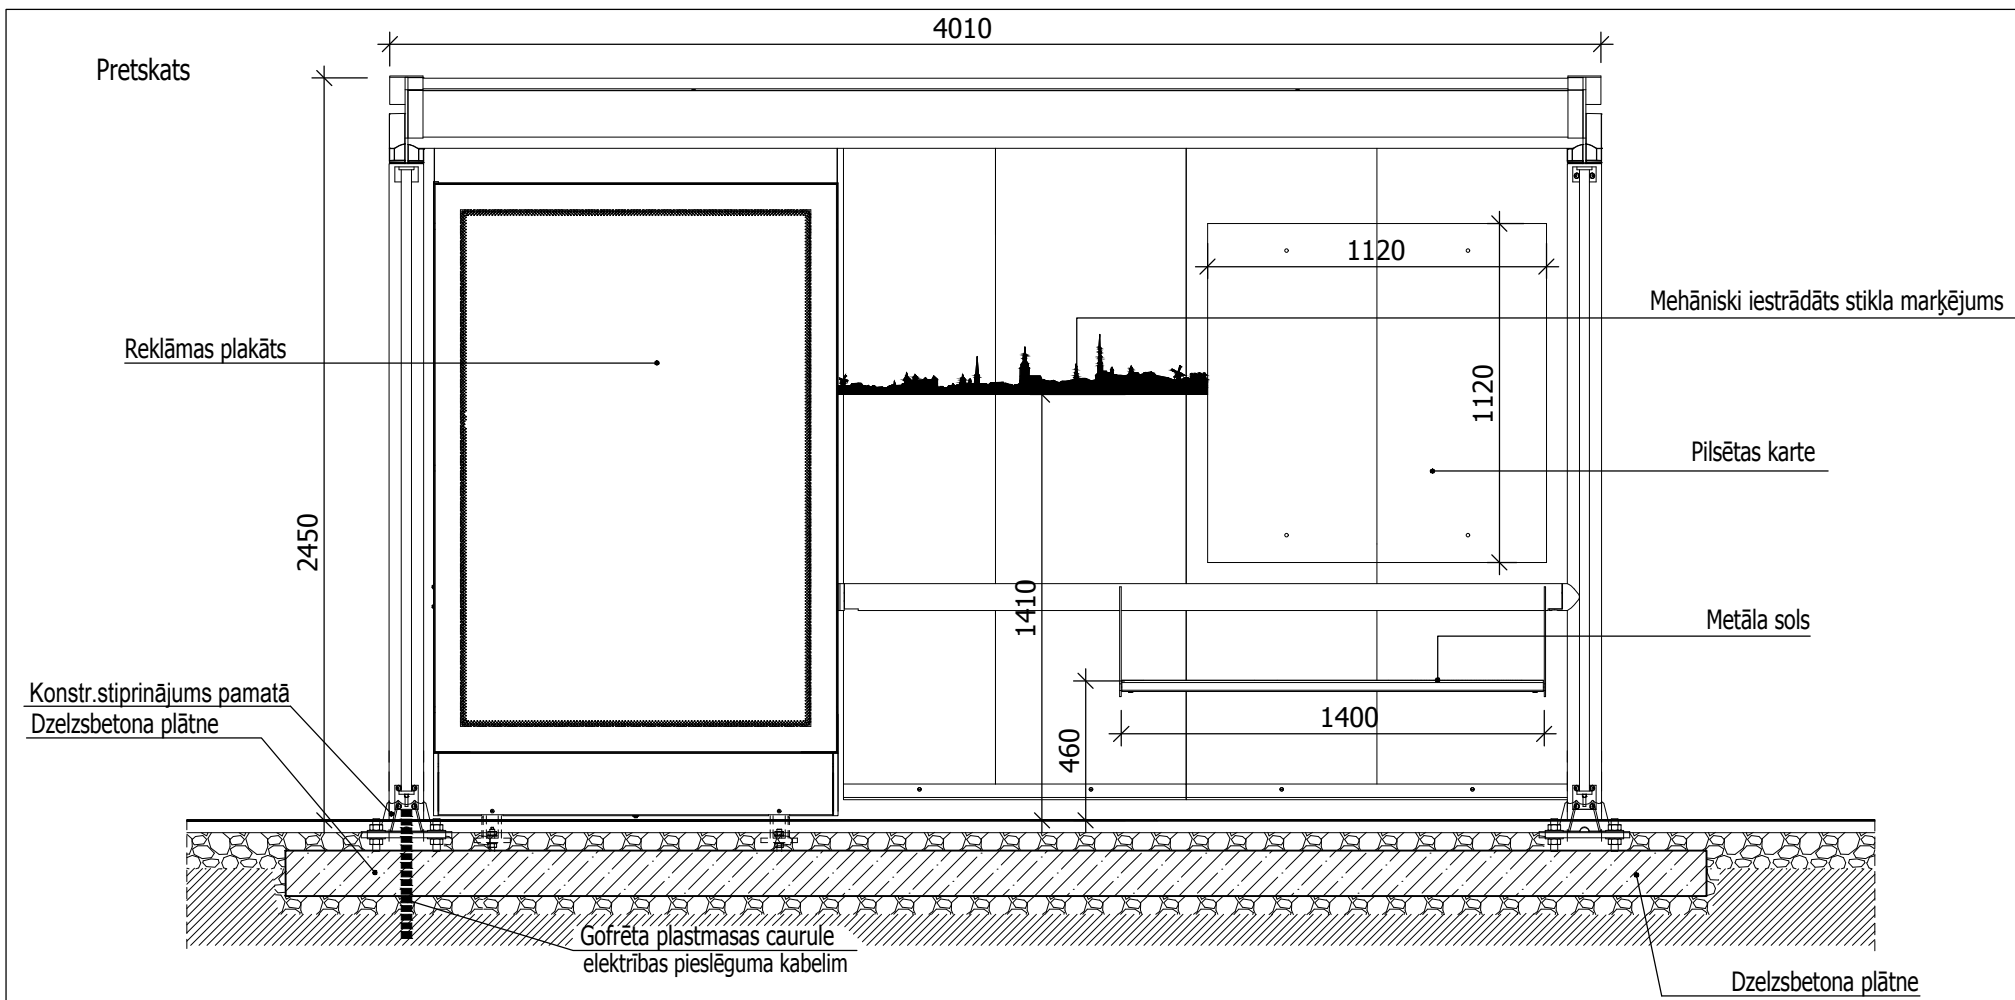

Piezīmes par konstrukcijas apdari

■ Konstrukcijas krāsas tonis - RAL 7013

# Pielikums Nr.2

Sabiedriskā transporta pieturas tehniskais risinājums

M 1:25