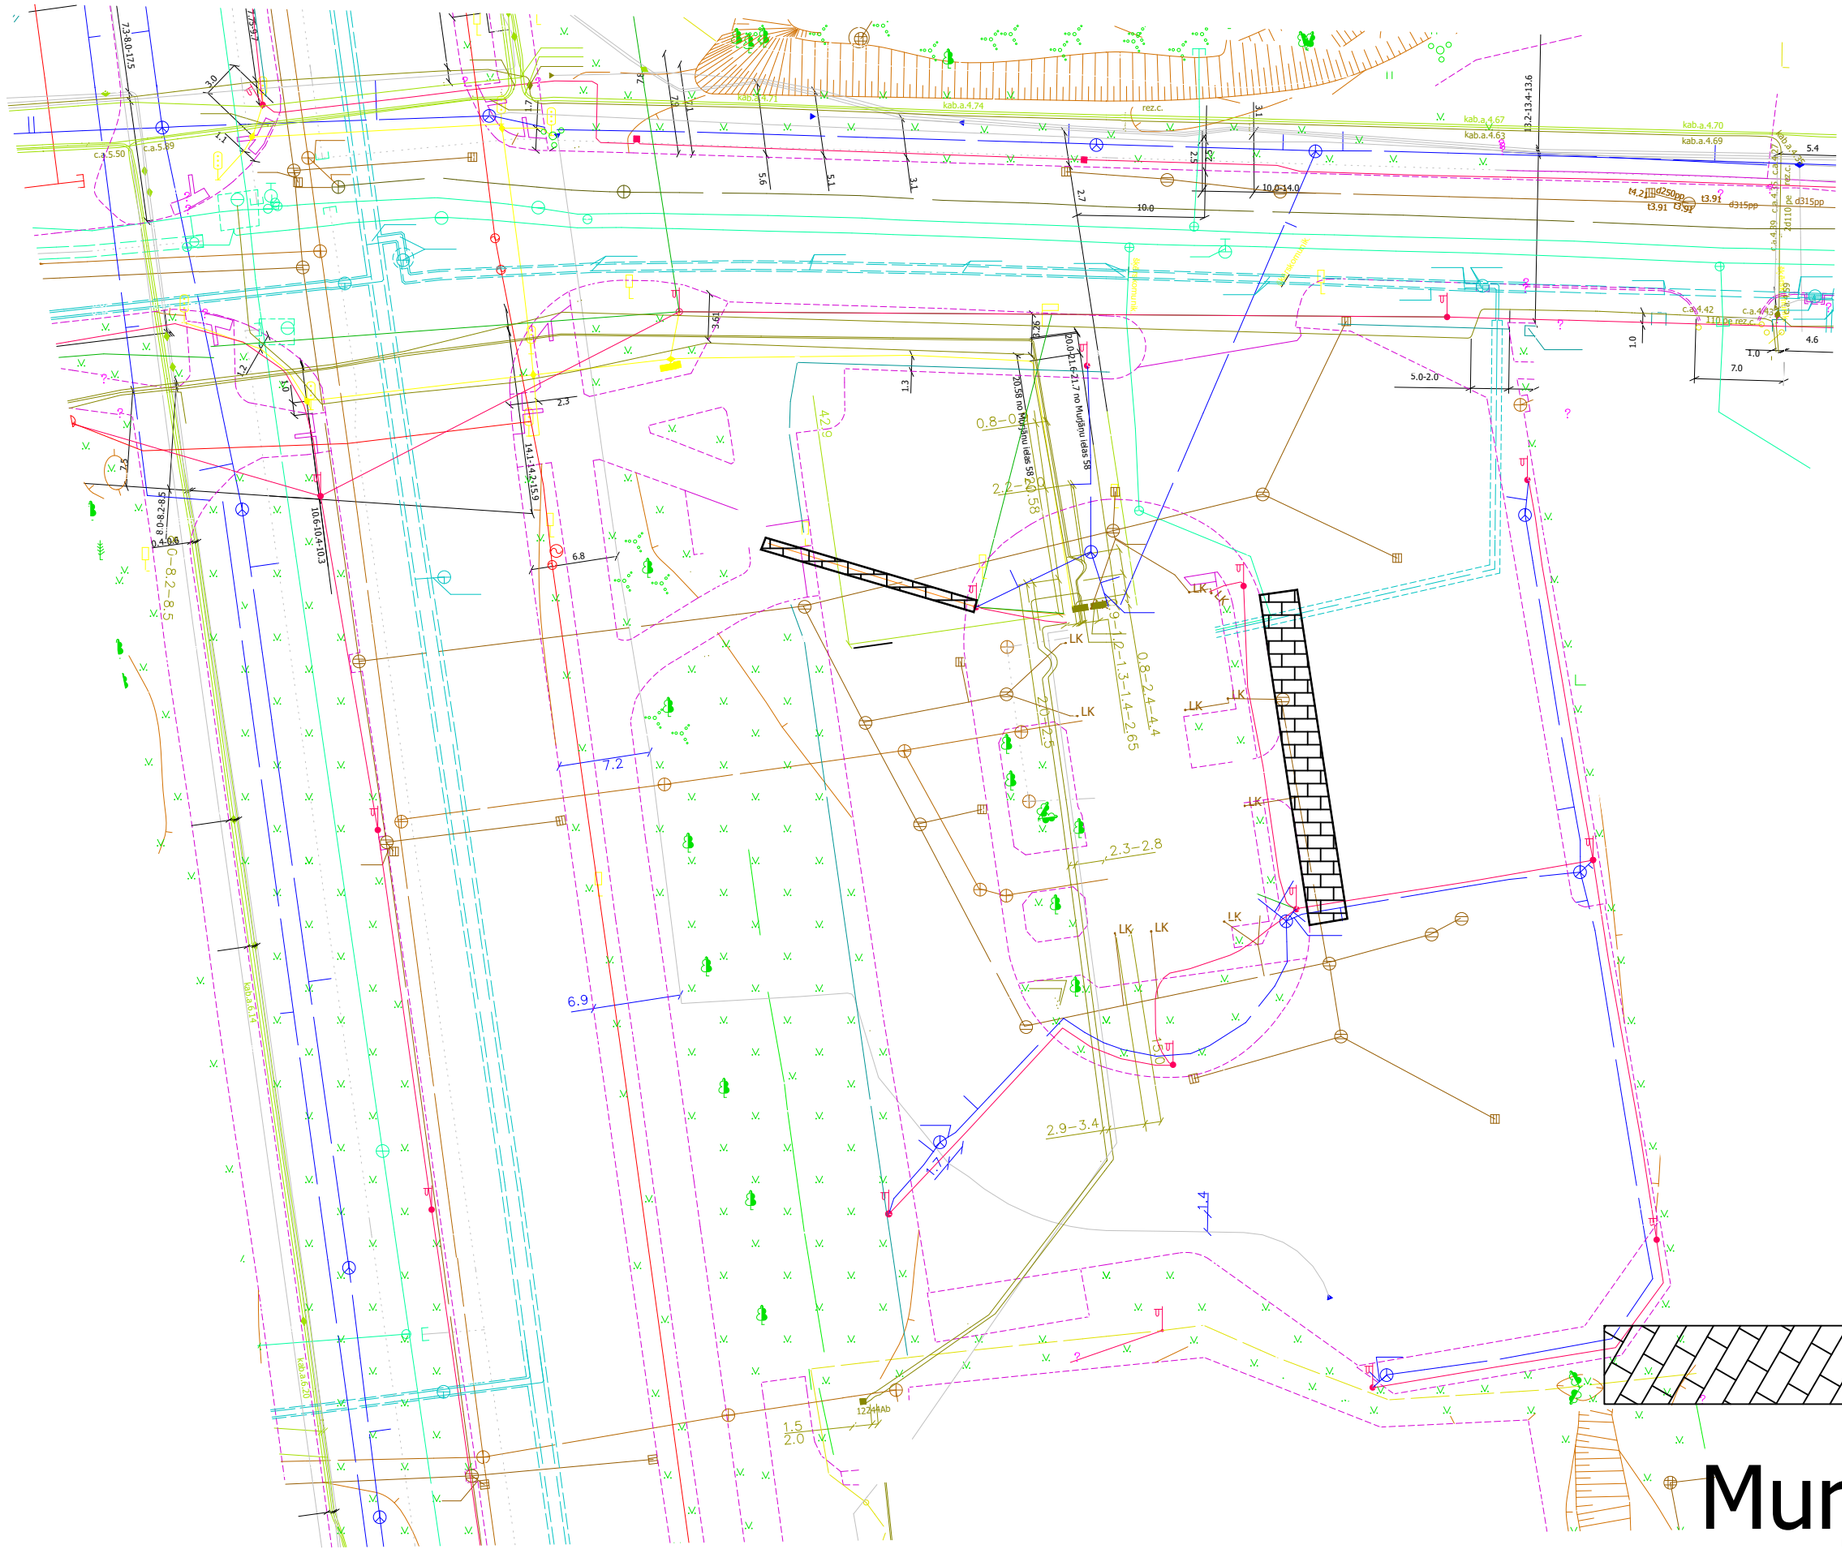

Murjāņu iela 58