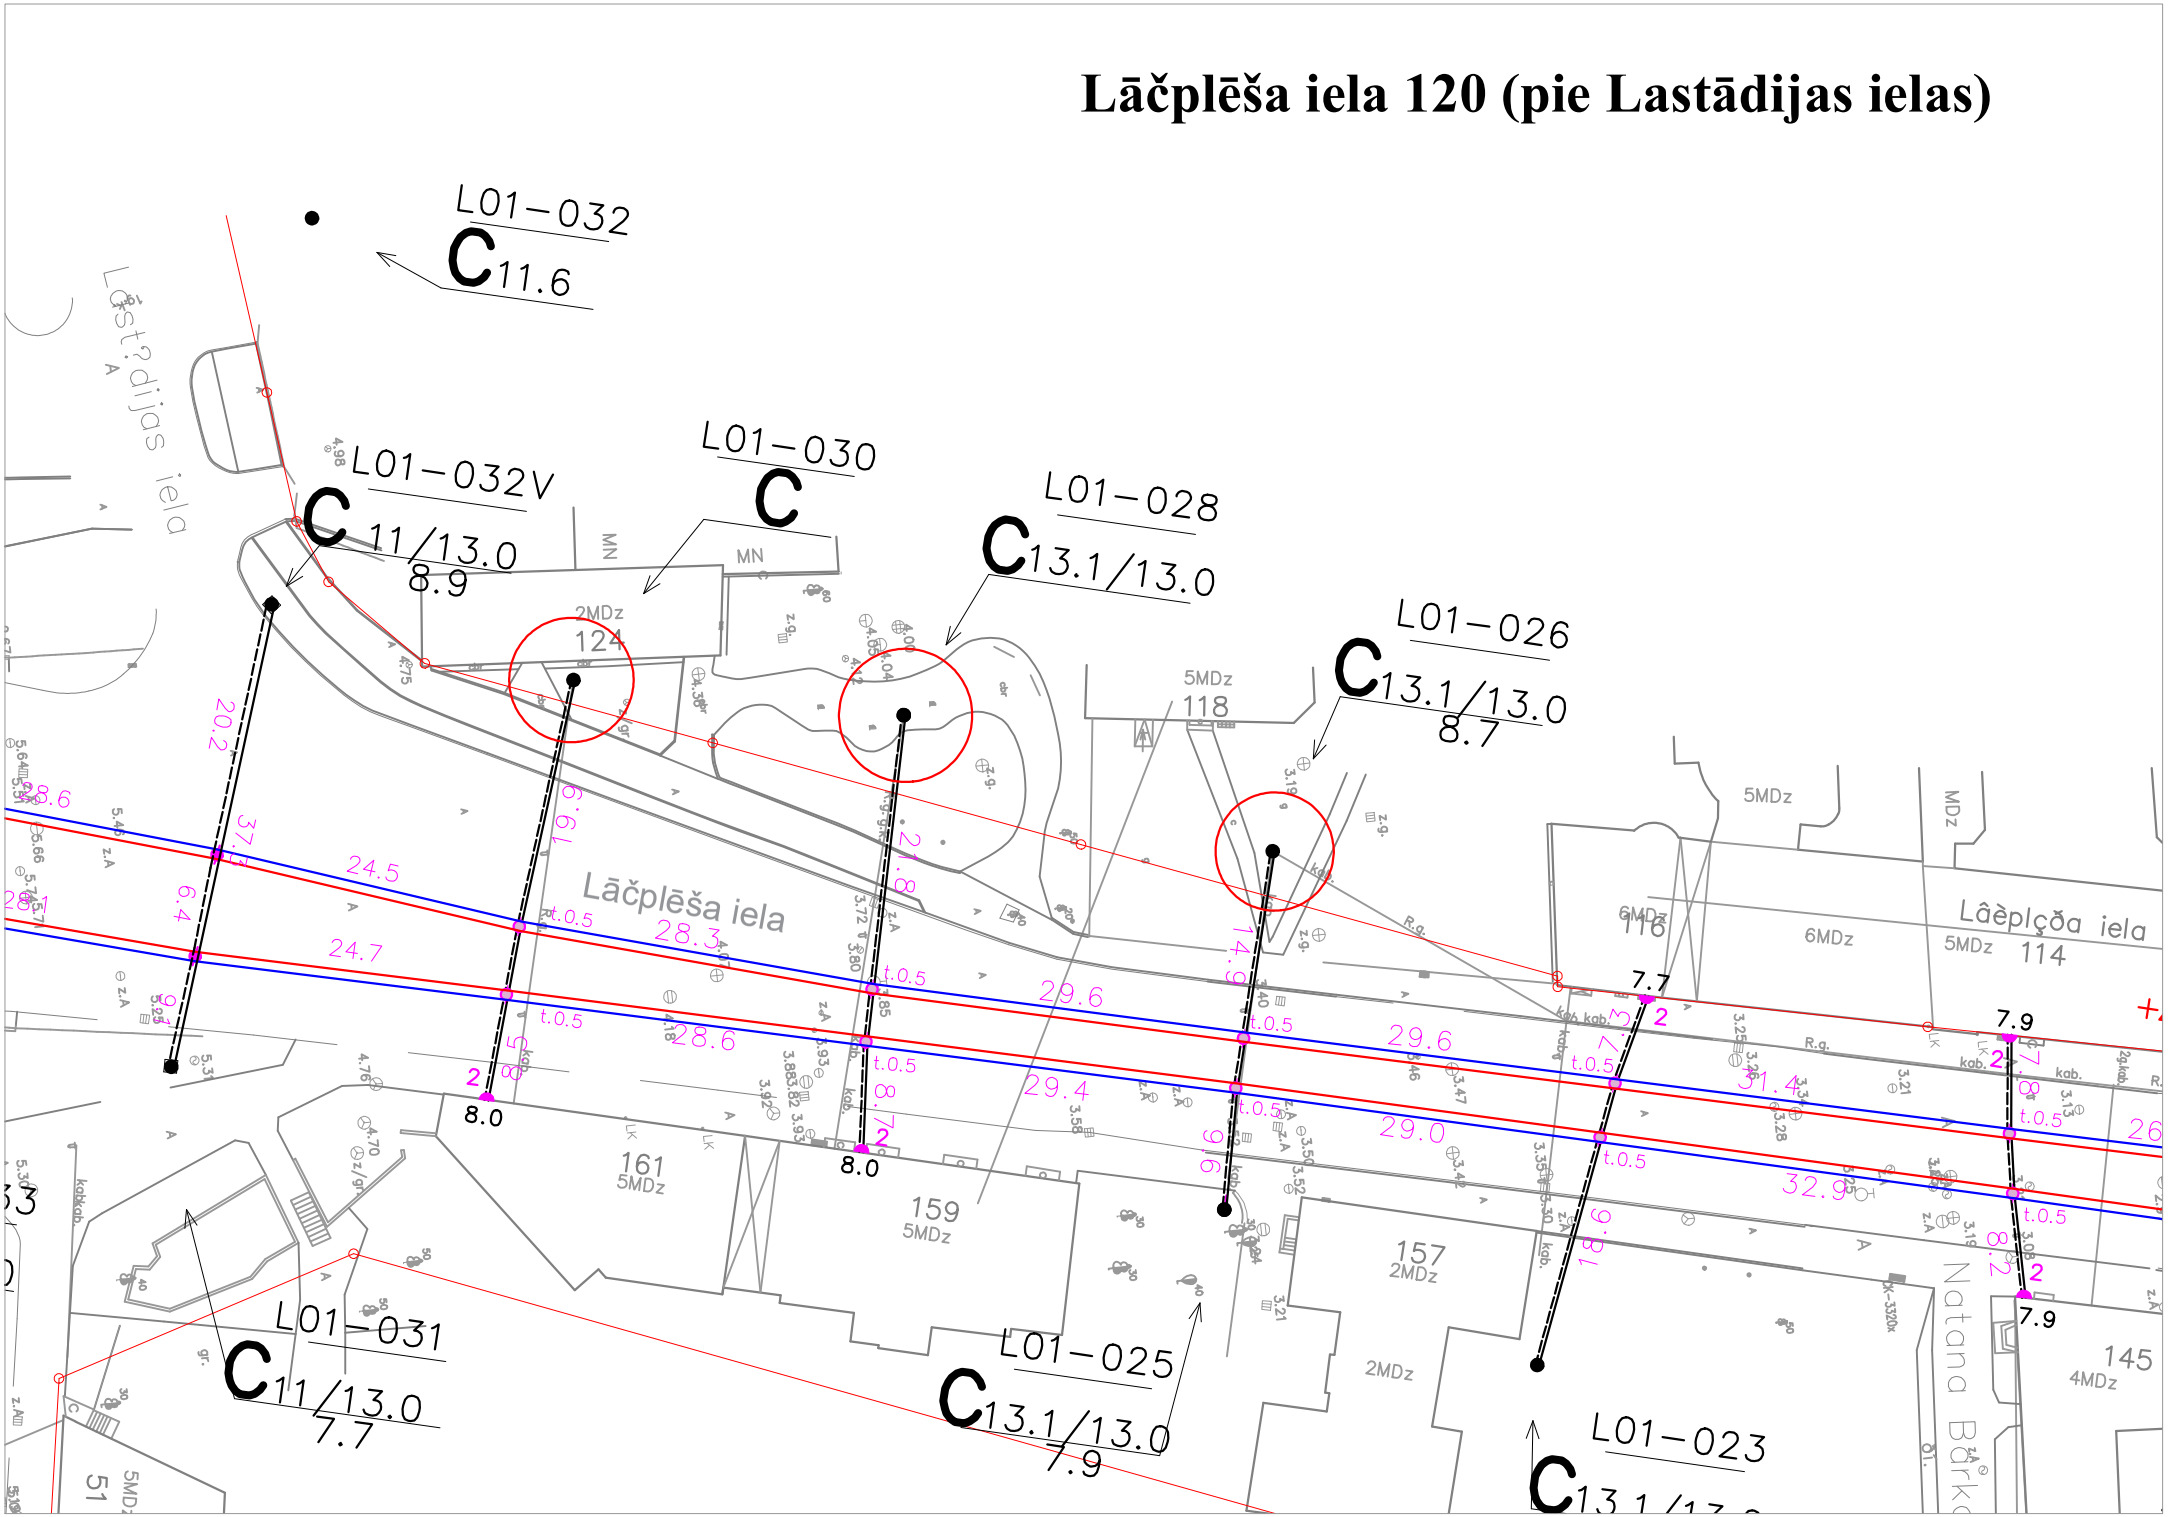Lāčplēša iela 120 (pie Lastādijas ielas)