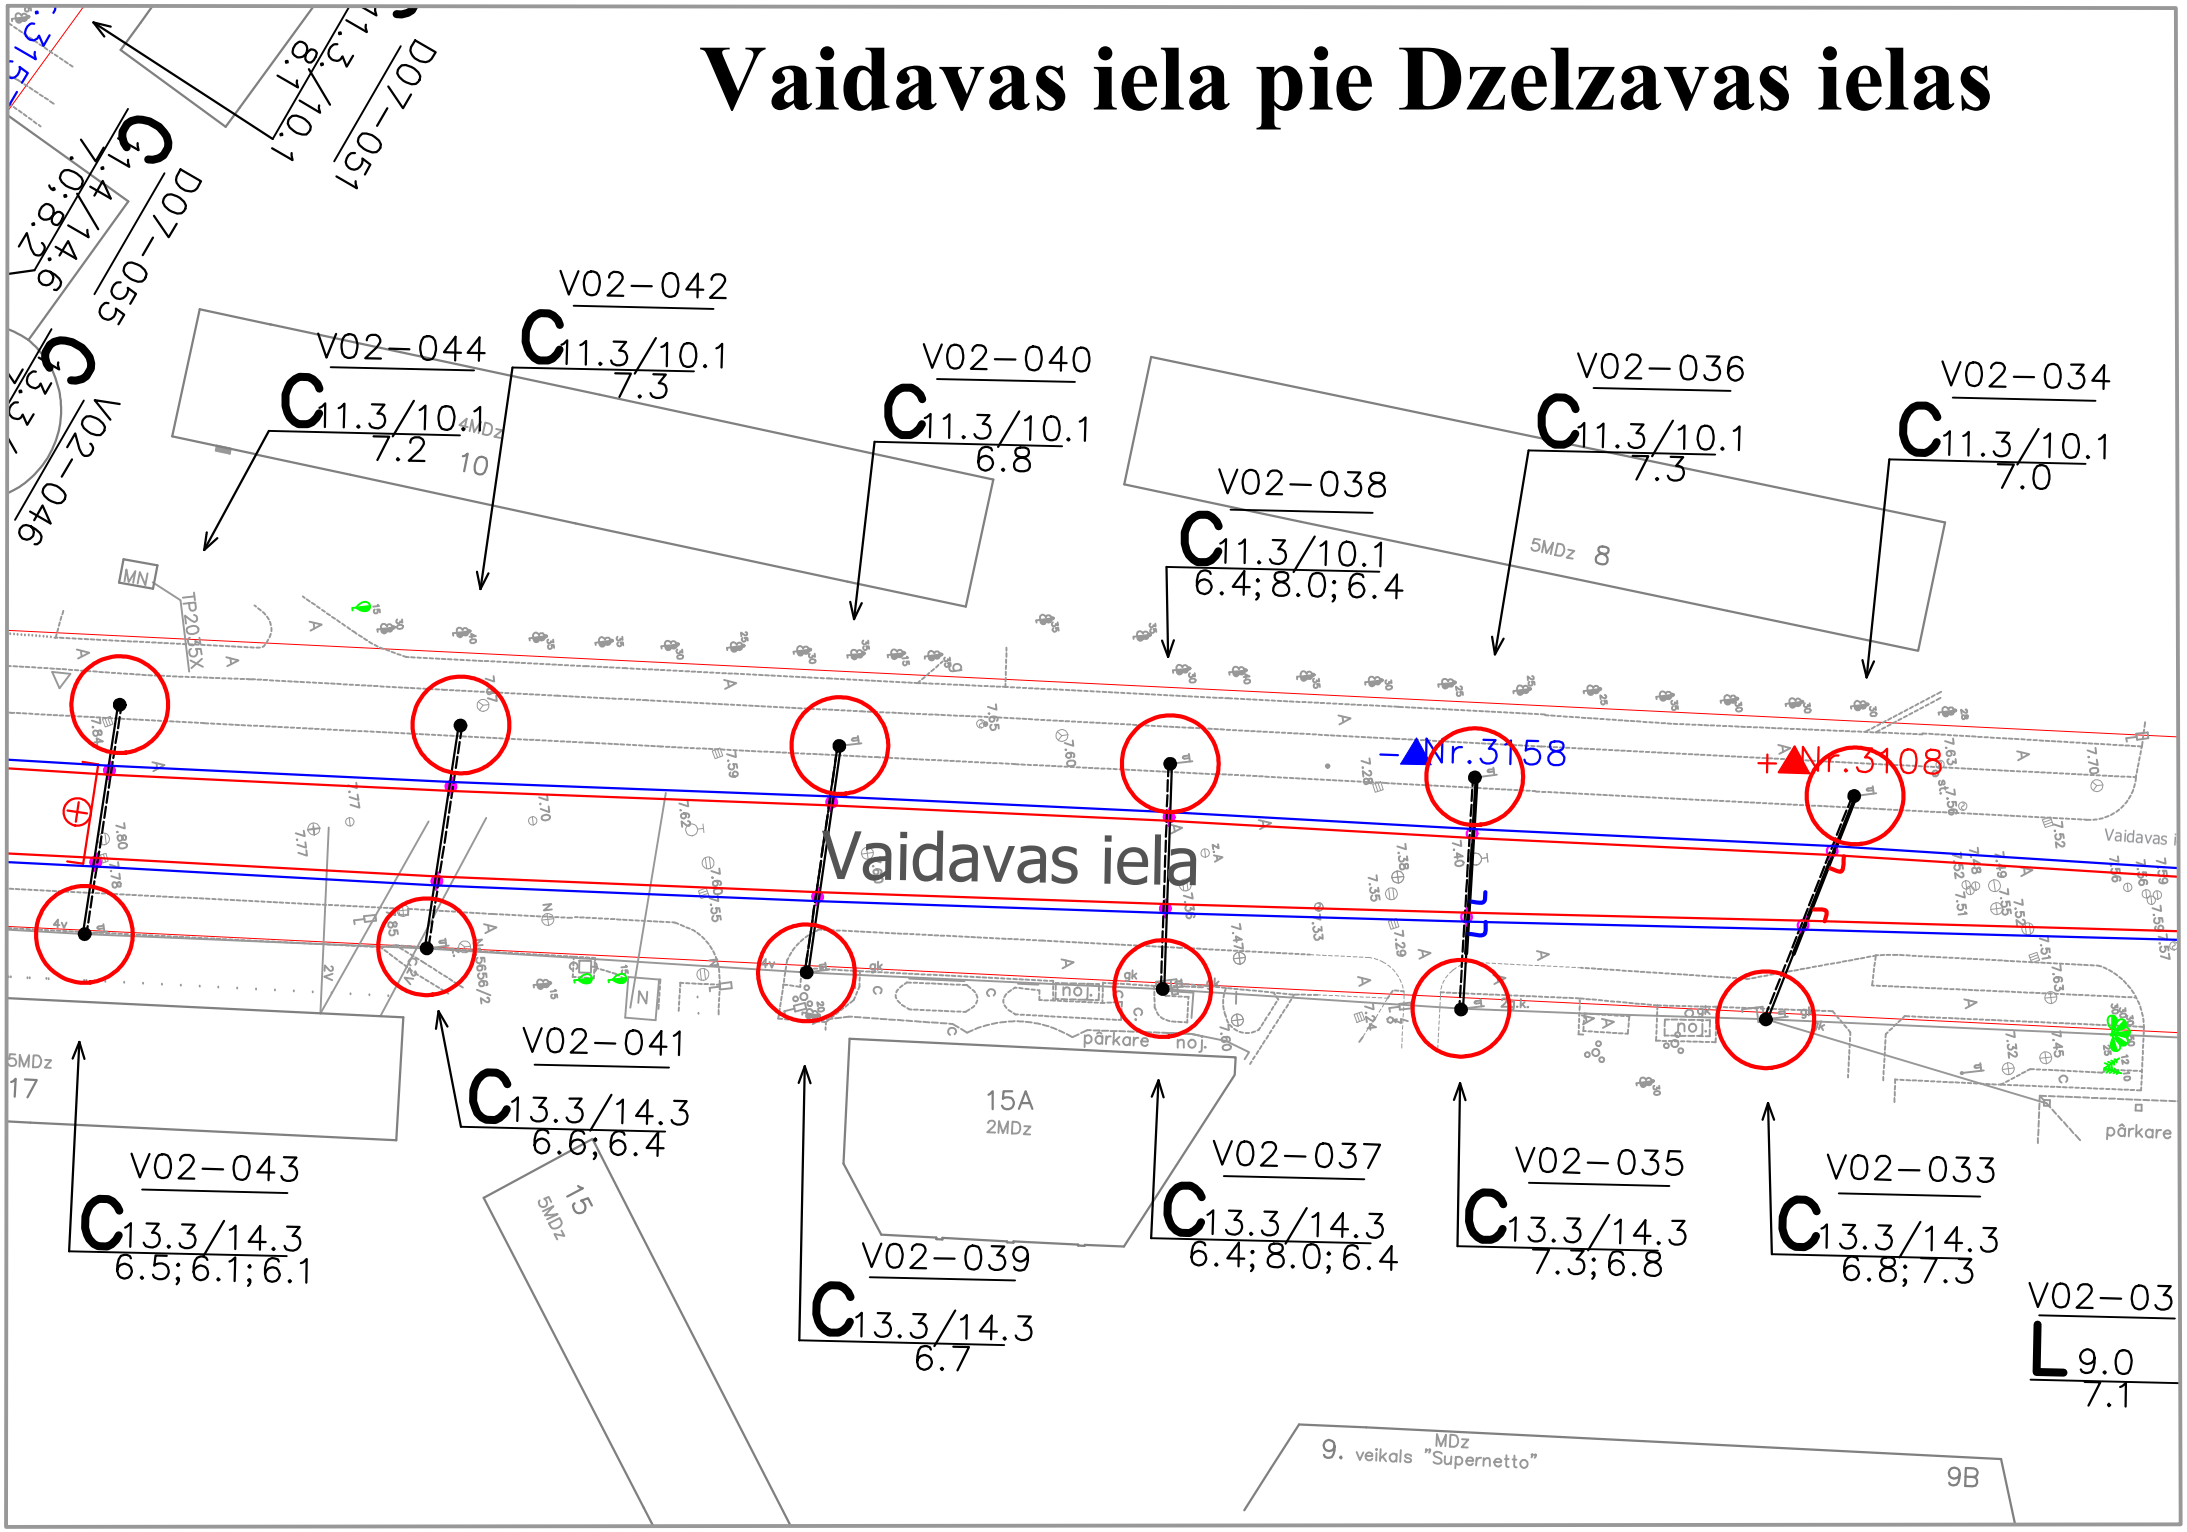Vaidavas iela pie Dzelzavas ielas