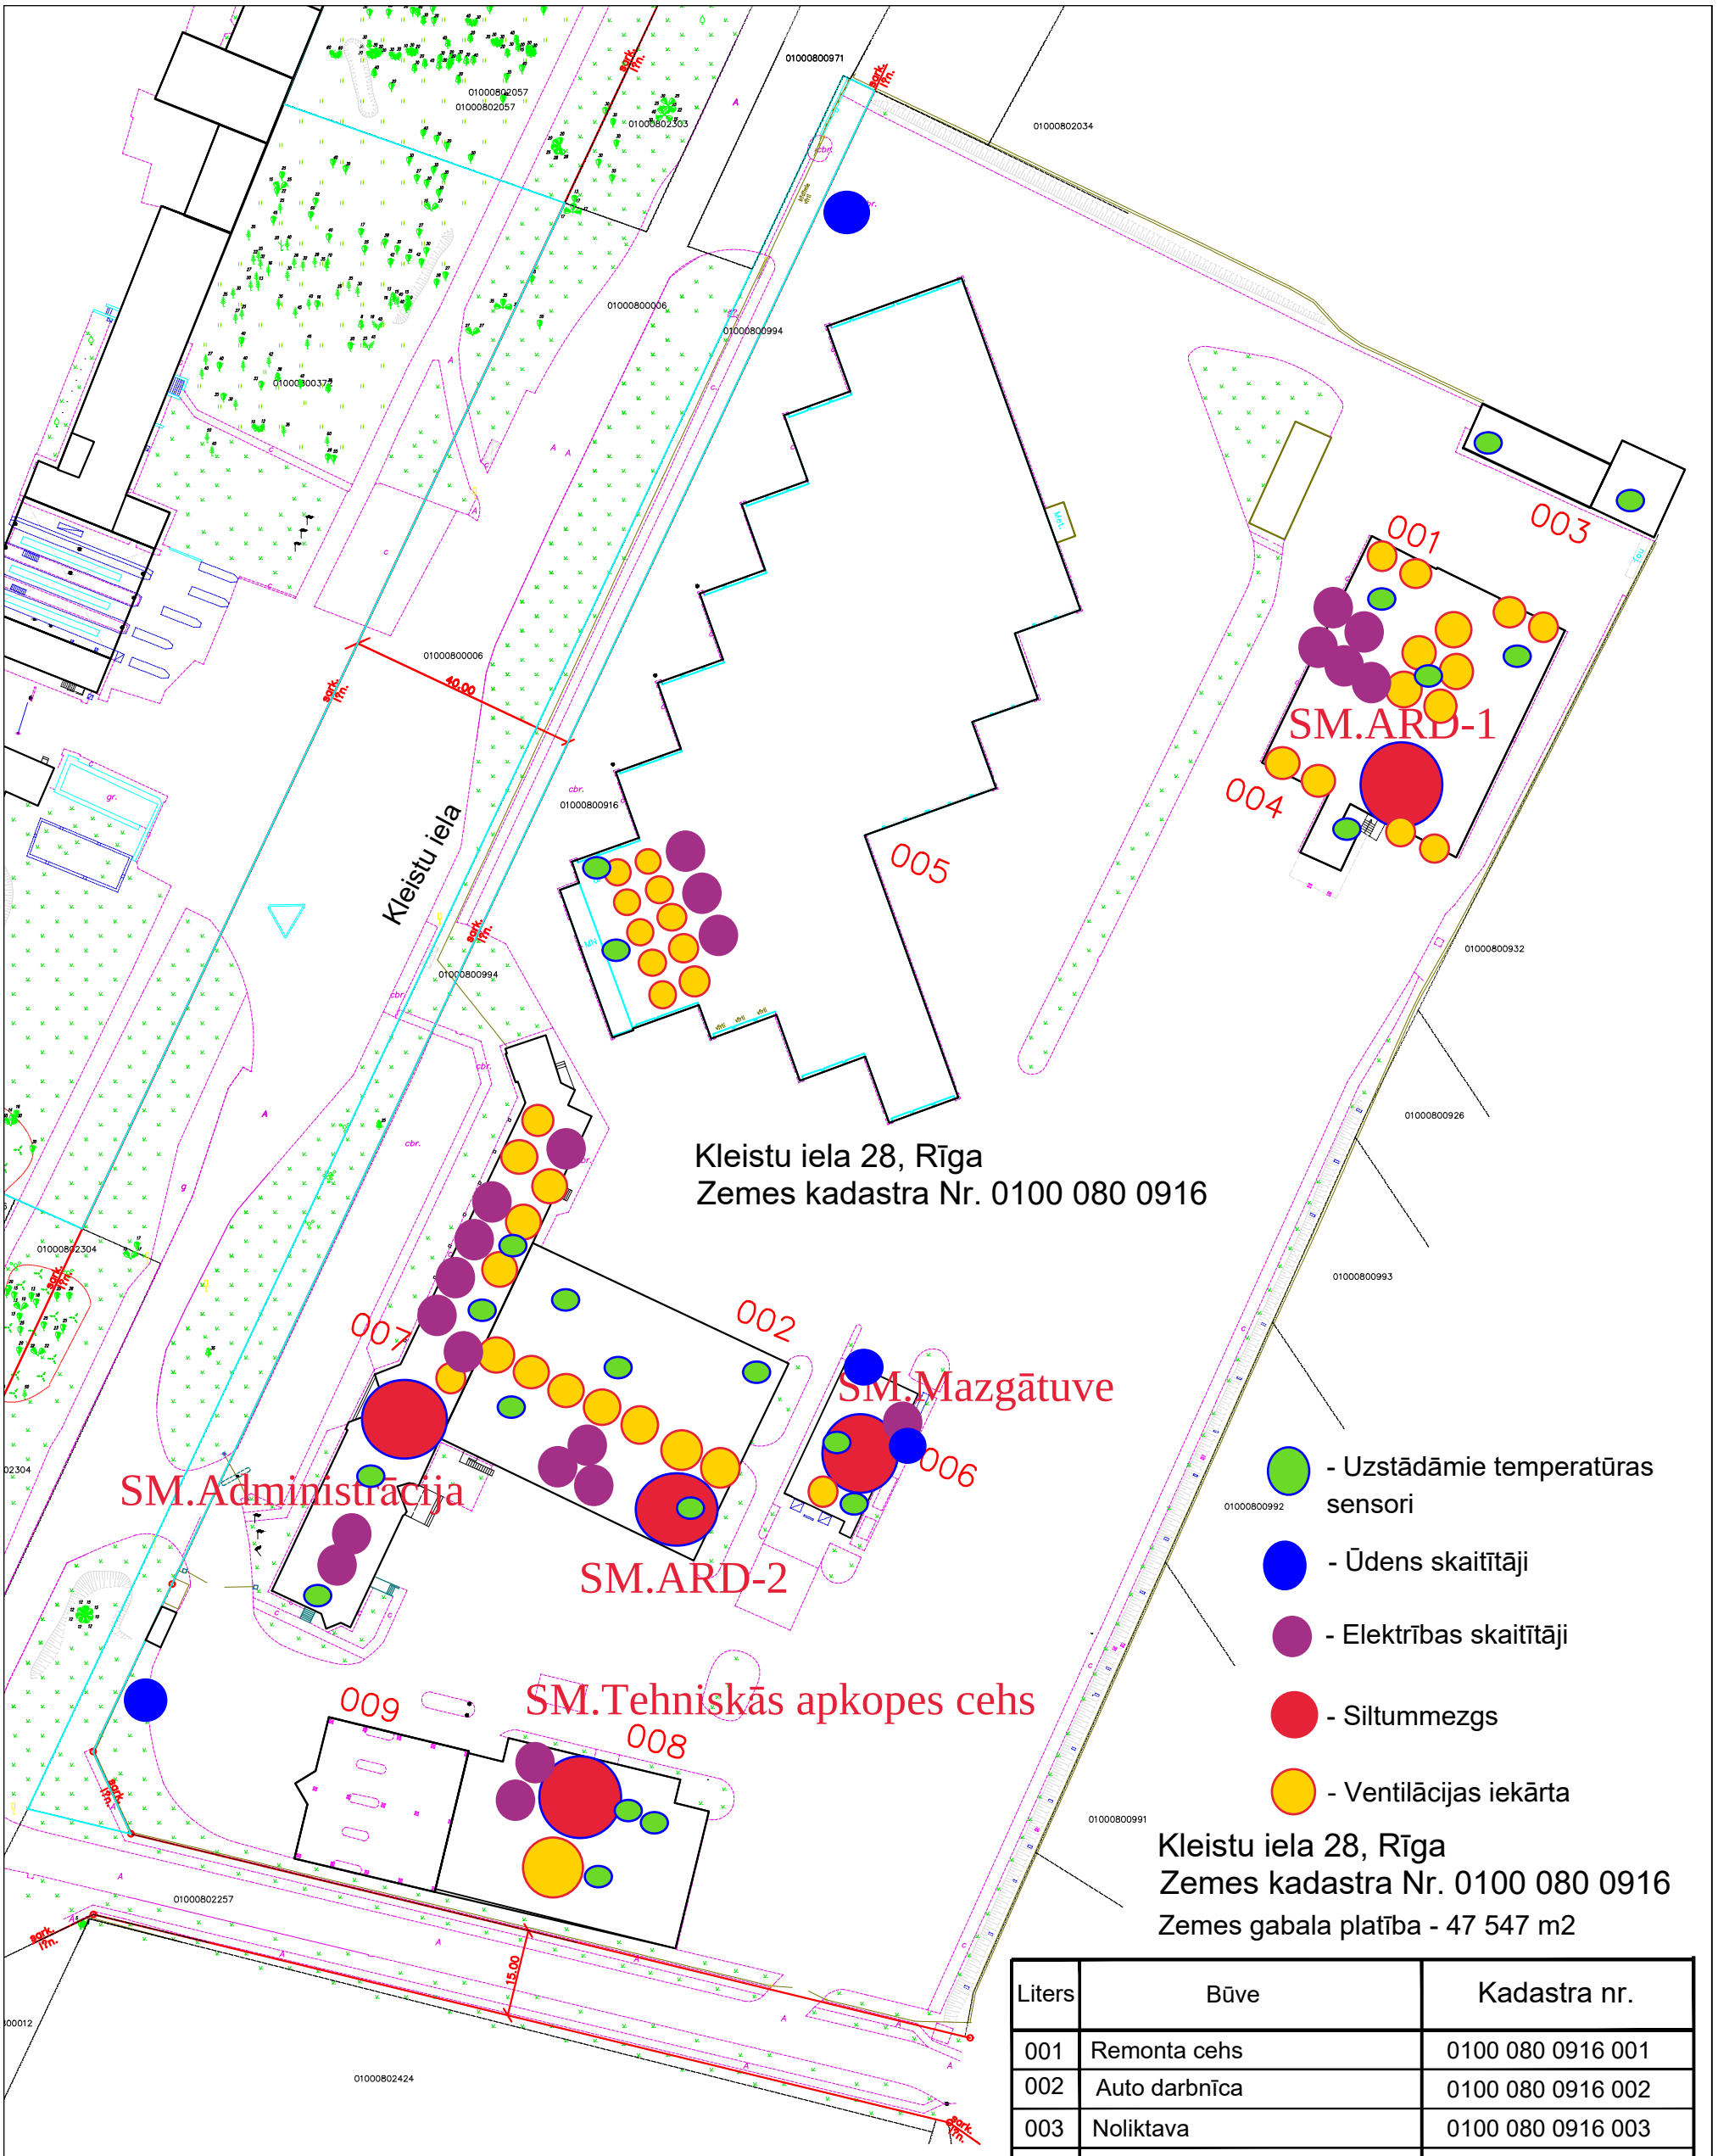

Kleistu iela 28, Rīga
Zemes kadastra Nr. 0100 080 0916

Kleistu iela 28, Rīga
Zemes kadastra Nr. 0100 080 0916
Zemes gabala platība - 47 547 m2

Liters	Būve	Kadastra nr.
001	Remonta cehs	0100 080 0916 001
002	Auto darbnīca	0100 080 0916 002
003	Noliktava	0100 080 0916 003
004	Kompresoru ēka	0100 080 0916 004
005	Slēgtās autobusu stāvvietas	0100 080 0916 005
006	Autobusu mazgāšanas korpuss	0100 080 0916 006
007	Sadzīves korpuss	0100 080 0916 007
008	Caurlaides ēka	0100 080 0916 008
009	Autobusu DUS	0100 080 0916 009

2020 InD BN