


2. stāva līmenis

025 ēkas 1.stāva starpstāvu telpu eksplikācija		
Nr.	Telpas nosaukums	Platība (m²)
1	Gaitenis	101,70
2	Kabinets	30,80
3	Kabinets	20,80
4	Kabinets	25,80
5	Kabinets	20,70
6	Kabinets	30,40
7	Kabinets	32,40
8	Tualete	2,00
9	Tualete	2,00
10	Tualete	2,00
11	Tualete	2,00
12	Kabinets	24,10
13	Kabinets	8,80
14	Gaitenis	22,50
15	Atpūtas telpa	48,50
16	Atpūtas telpa	44,20
17	Gaitenis	12,15
18	Tualete	4,36
19	Kabinets	14,31
20	Kabinets	13,95
21	Ventkamera	81,30
22	Balkons	???
23	Balkons	???
24	Tehniskā telpa	34,3
25	Tehniskā telpa	69,4
Kopā:		648,47

PIEŅĒMIE APZĪMĒJUMI	
	UATS PULS
	ADREŠU DŪMU DETEKTORS
	ADREŠU DŪMU DETEKTORS (AR BRĪNĀS PAMATNĪ)
	ADREŠU DŪMU DETEKTORS (VIRŠ PĒKARTĒM GRIESTĒM)
	AS ADREŠU SILTUMA DETEKTORS
	AS ADREŠU SILTUMA DETEKTORS (AR BRĪNĀS PAMATNĪ)
	AK ADREŠU KOMBINĒTAIS DETEKTORS
	AK ADREŠU KOMBINĒTAIS DETEKTORS (AR BRĪNĀS PAMATNĪ)
	ADREŠU DETEKTORA BĀZE AR IZOLATORU
	ADREŠU DETEKTORA BĀZE AR SILDELEMENTU
	AR ADREŠU MANUĀLA TĀLVADĪBAS IEDARBINĀŠANAS IERĪCE
	KSS KONVENCIONALAIS GAISMAS SKAŅAS SIGNALIZATORS
	SSA ĀRĒJAIS KONVENCIONALAIS GAISMAS SKAŅAS SIGNALIZATORS
	Am ADREŠU MODULIS
	BAROŠANAS BLOKS (4466)
	BAROŠANAS BLOKS
	CP CILPAS PAPLAŠINĀTAJS (4585)
	VADĪBAS BLOKS
	TERMOKABELA KONTROLIERIS
	GALA ELEMENTS
	STĀVVADES
	ĀRĒJA NOZĀRKĀRBA AR UV AIZSARDZĪBU
	DEV. TIPS / CILPA / DEV. NR. CILPĀ
	AD-02-10
	1x2x1+0.8 JE-H(S) E30 KAB.
	1x2x1+0.8 JE-H(S) E30 KAB.
	TERMOKABELIS
	ZEME GULDĀMS KABELIS CYKY 2x1.5
	AIZSARGĀTS AR ZEMES DARBU GOFURU AR UV AIZSARGĀSPARĒKUMU 750N
	4x2x0.63mm Caisa FI/TP FE180/E30 (2 GAB.)
	ĀRĒJAIS KABELIS 2x1.5 ERVITAL (NH)H FE180/PH120/E30
	AIZSARGĀTS AR ĀRPUSĒLPU GOFURU AR UV AIZSARGĀSPARĒKUMU 750N
	ZEME GULDĀMS DATU KABELIS 4x2x0.56mm Caisa FI/UTP
	AIZSARGĀTS AR ZEMES DARBU GOFURU 450N EVOCAB FLEX

3. stāvs

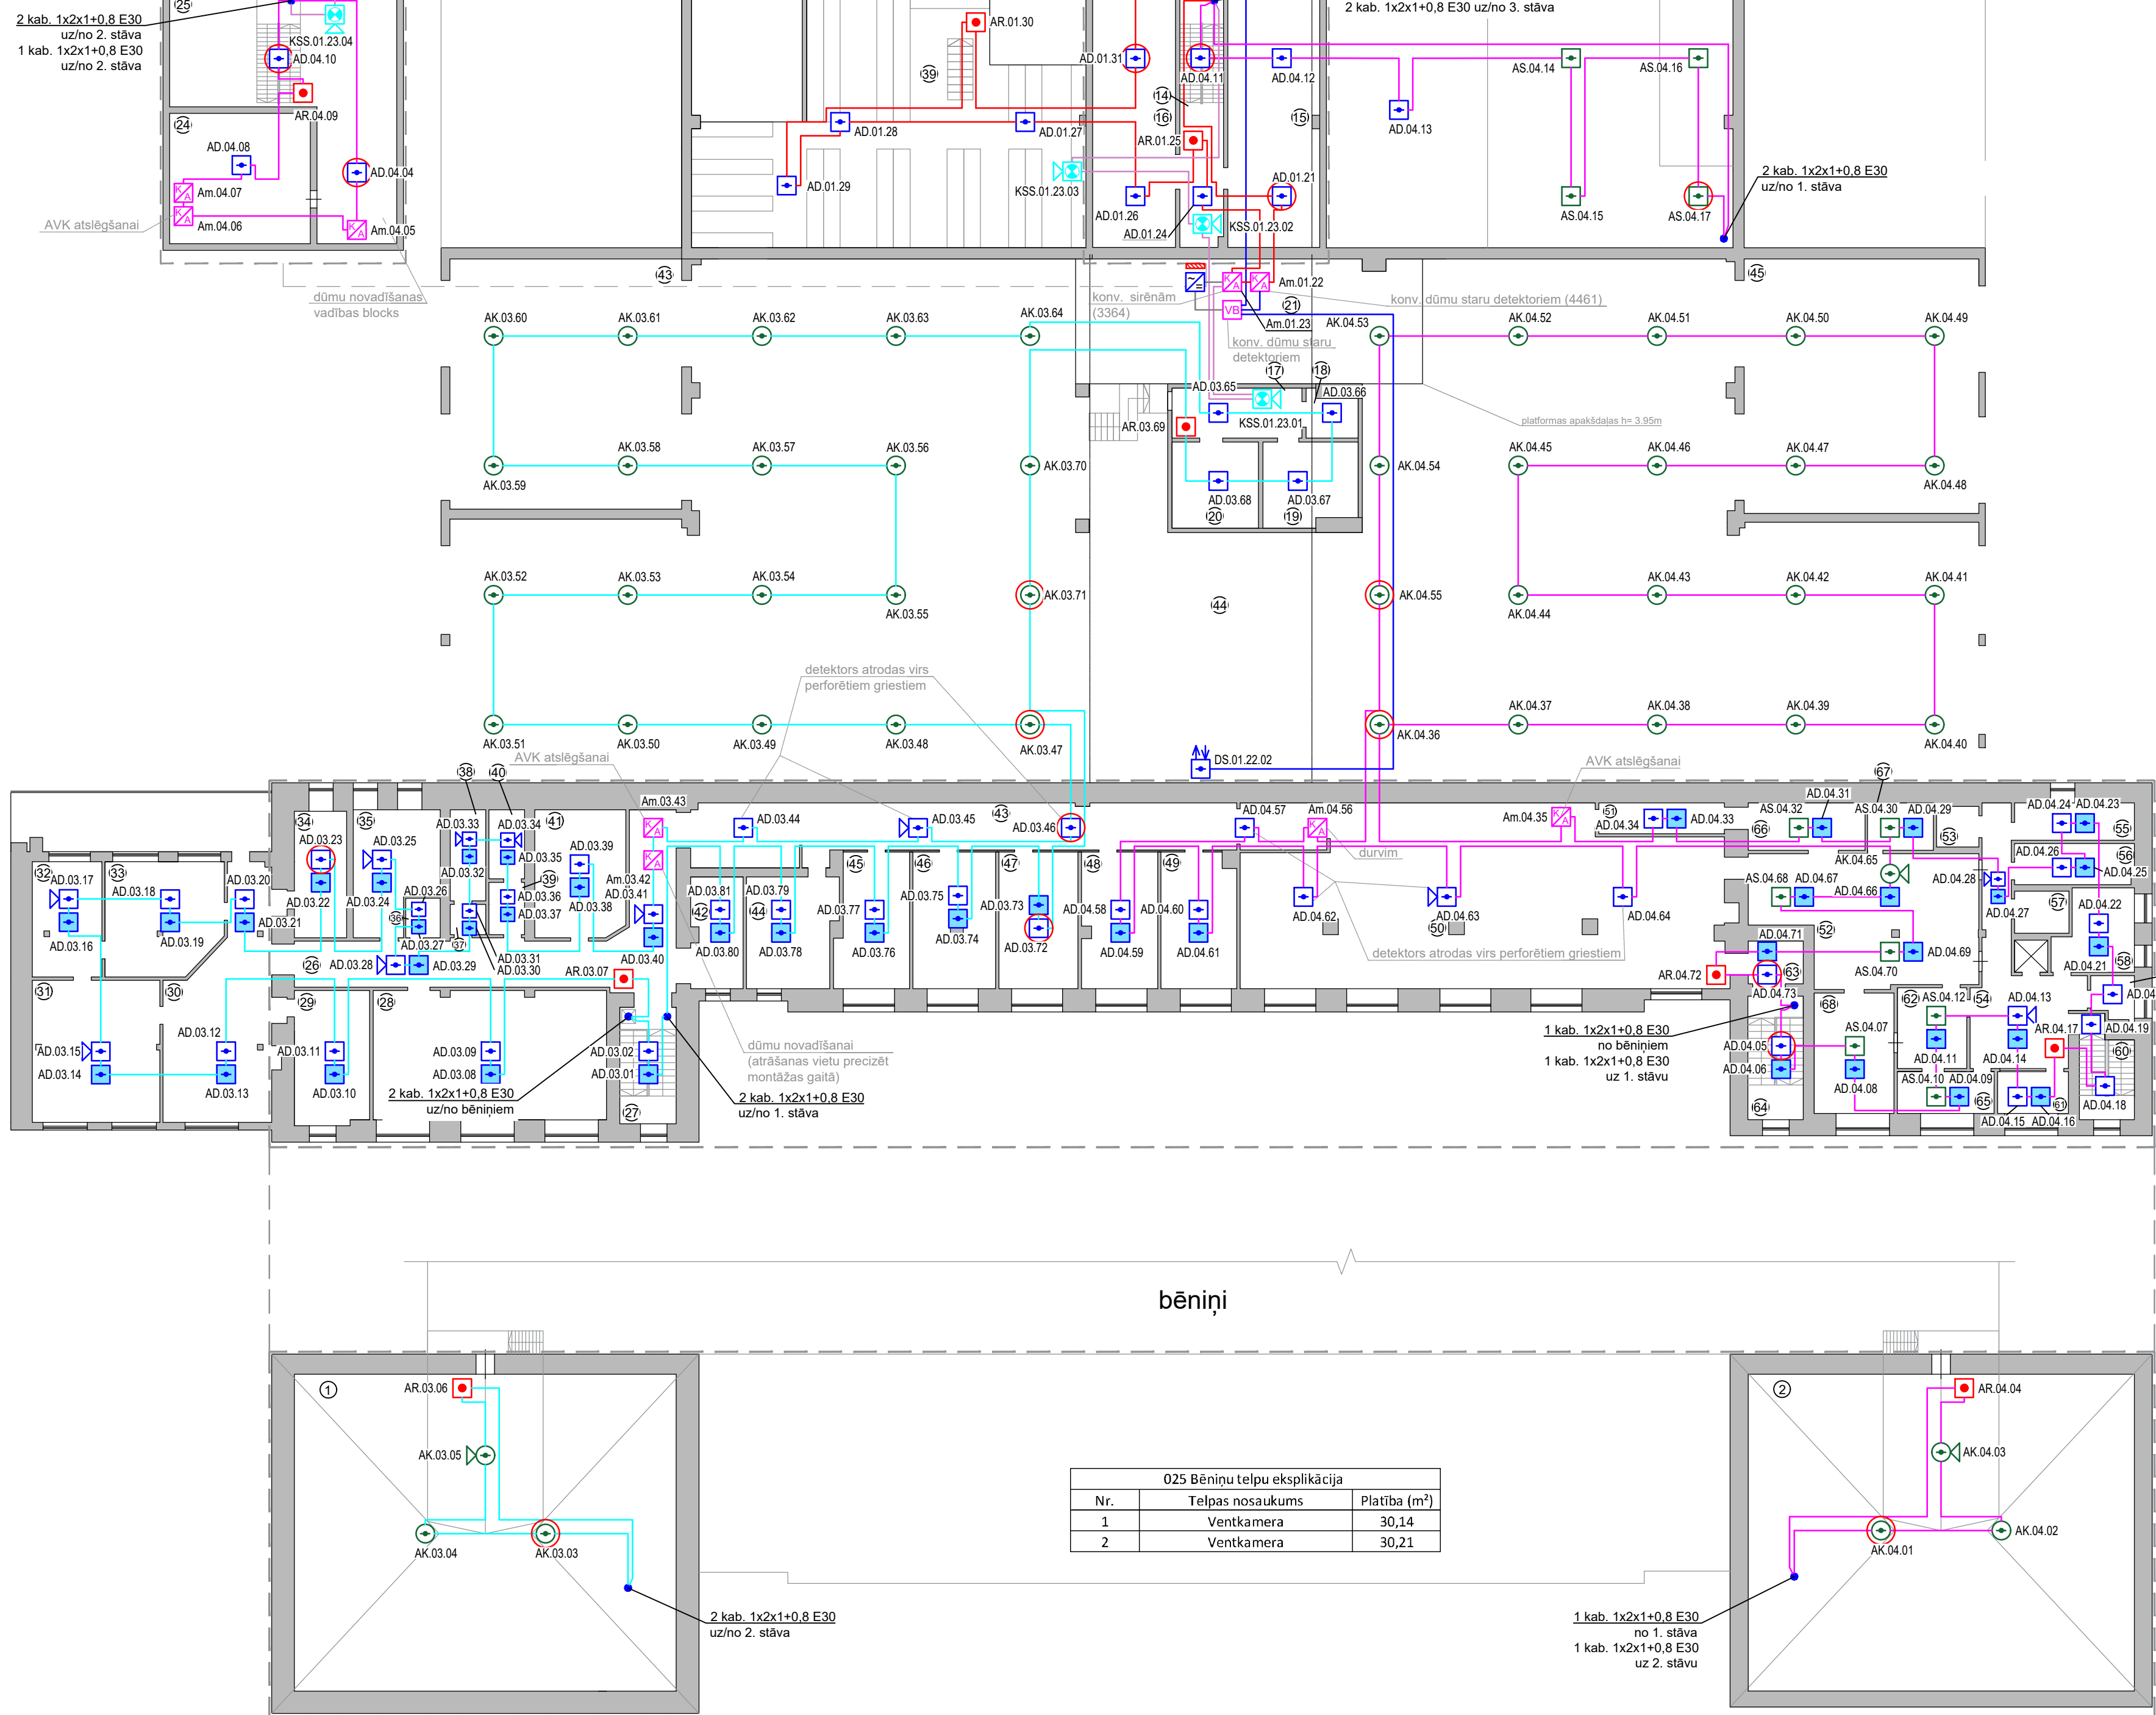

025 Bēniņu telpu eksplikācija		
Nr.	Telpas nosaukums	Platība (m²)
1	Ventkamera	30,14
2	Ventkamera	30,21

025 ēkas 2.stāva telpu eksplikācija		
Nr.	Telpas nosaukums	Platība (m²)
26	Gaitenis	50,00
27	Kāpņu telpa	2,80
28	Kabinets	60,90
29	Kabinets	20,40
30	Kabinets	43,80
31	Kabinets	34,20
32	Kabinets	16,10
33	Kabinets	26,80
34	Kabinets	14,40
35	Kabinets	17,30
36	Tehniskā telpa	6,80
37	Tualete	2,30
38	Tualete	7,10
39	Tualete	4,10
40	Tualete	5,30
41	Servera telpa	24,30
42	Kabinets	12,00
43	Gaitenis	55,50
44	Kabinets	20,70
45	Kabinets	19,70
46	Kabinets	22,80
47	Kabinets	22,50
48	Kabinets	21,20
49	Kabinets	21,00
50	Ēdamzāle	175,70
51	Gaitenis	8,00
52	Virtuve	91,90
53	Saldētava	3,60
54	Gaitenis	30,60
55	Noliktava	8,30
56	Noliktava	9,80
57	Saldētava	5,10
58	Noliktava	0,30
59	Virtuve	3,10
60	Kāpņu telpa	2,00
61	Kabinets	5,70
62	Virtuve	19,60
63	Priekštelpa	5,20
64	Kāpņu telpa	4,60
65	Virtuve	8,20
66	Trauku mazgātava	10,21
67	Virtuve	9,80
68	Virtuve	17,30
Kopā:		951,01

- PIEZĪMES
- Kabeļu aizsarga uzstādīšanas vietas un daudzumu saņemot ar pasūtītāju montāžas laikā.
 - Kabeļu montāžu veikt atklāti vai slēpti, ņemot vērā telpu arhitektūras īpašības.
 - Rasējumu skatīt atsaucoties uz AR (arhitektūras) un BK (būvkonstrukciju) plāniem.
 - Ugunsgrēka signalizācijas sistēmas elementu uzstādīšanas laikā un kabeļu māģistrāles instalācijas uzstādīšanas laikā jāņem vērā citas komunikācijas un sistēmas, gaisma, ventilācijas izvietošanu.
 - Iekārtas un materiāli, kas nav paredzēti šajā iekārtu un materiālu specifikācijā, bet ir nepieciešamas, lai izbūvētu pilnvērtīgu sistēmu, jāparedz montāžas organizācijai balstoties uz savu personīgo montāžas pieredzi.
 - Ja specifikācijas un apjomu tabulas atšķiras no rasējuma, par primāro uzskatīt rasējumu.
 - Panelu tīkla savienojumu skat. UATS-02 lapa.

OBJEKTS	
7. Autobusu parks Vestenes iela 35, Rīga, LV-1035	
PASŪTĪTĀJS RP SIA "Rīgas satiksme", Reg. Nr. 40003619950, Kleisti iela 28, Rīga, LV-1035	
PROJEKTĒTĀJS SIA "SELS", Skolas iela 18, Ogre	
STADIJA	BP
MARKA	UATS
BŪVPROJEKTA UATS DAĻAS VAISTĀJS	Ē.Benarovičs
CEĻSTADIA	A.Denisovs
RASEJUMS	
UATS IEKĀRTU 025 ĒKAS	
2. STĀVA, STARPSTĀVU UN BĒNIŅU PLĀNS	
MĒRĪGOS 1/200	LAPAS CAURĪŠĀNS Nr. 24
PAS.Nr. UATS_020522	ARH.Nr. Vestenes35_UATS1-23