
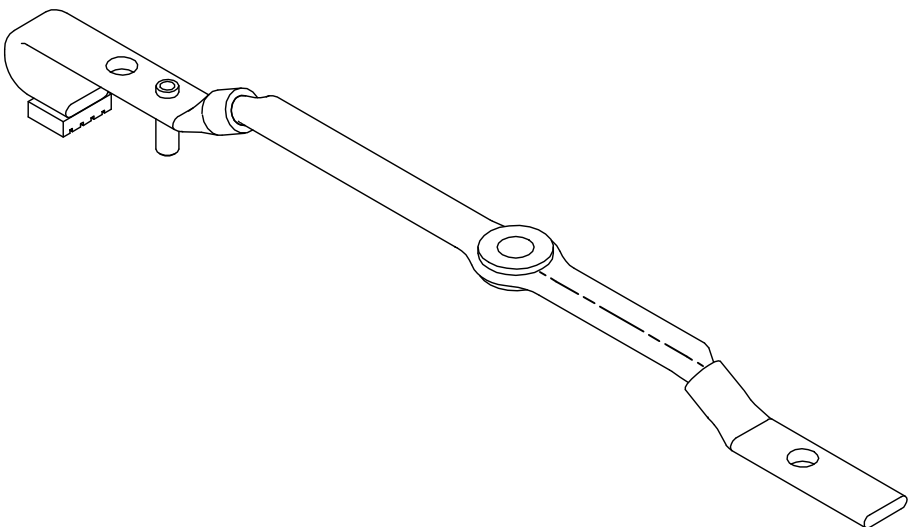



0350306528

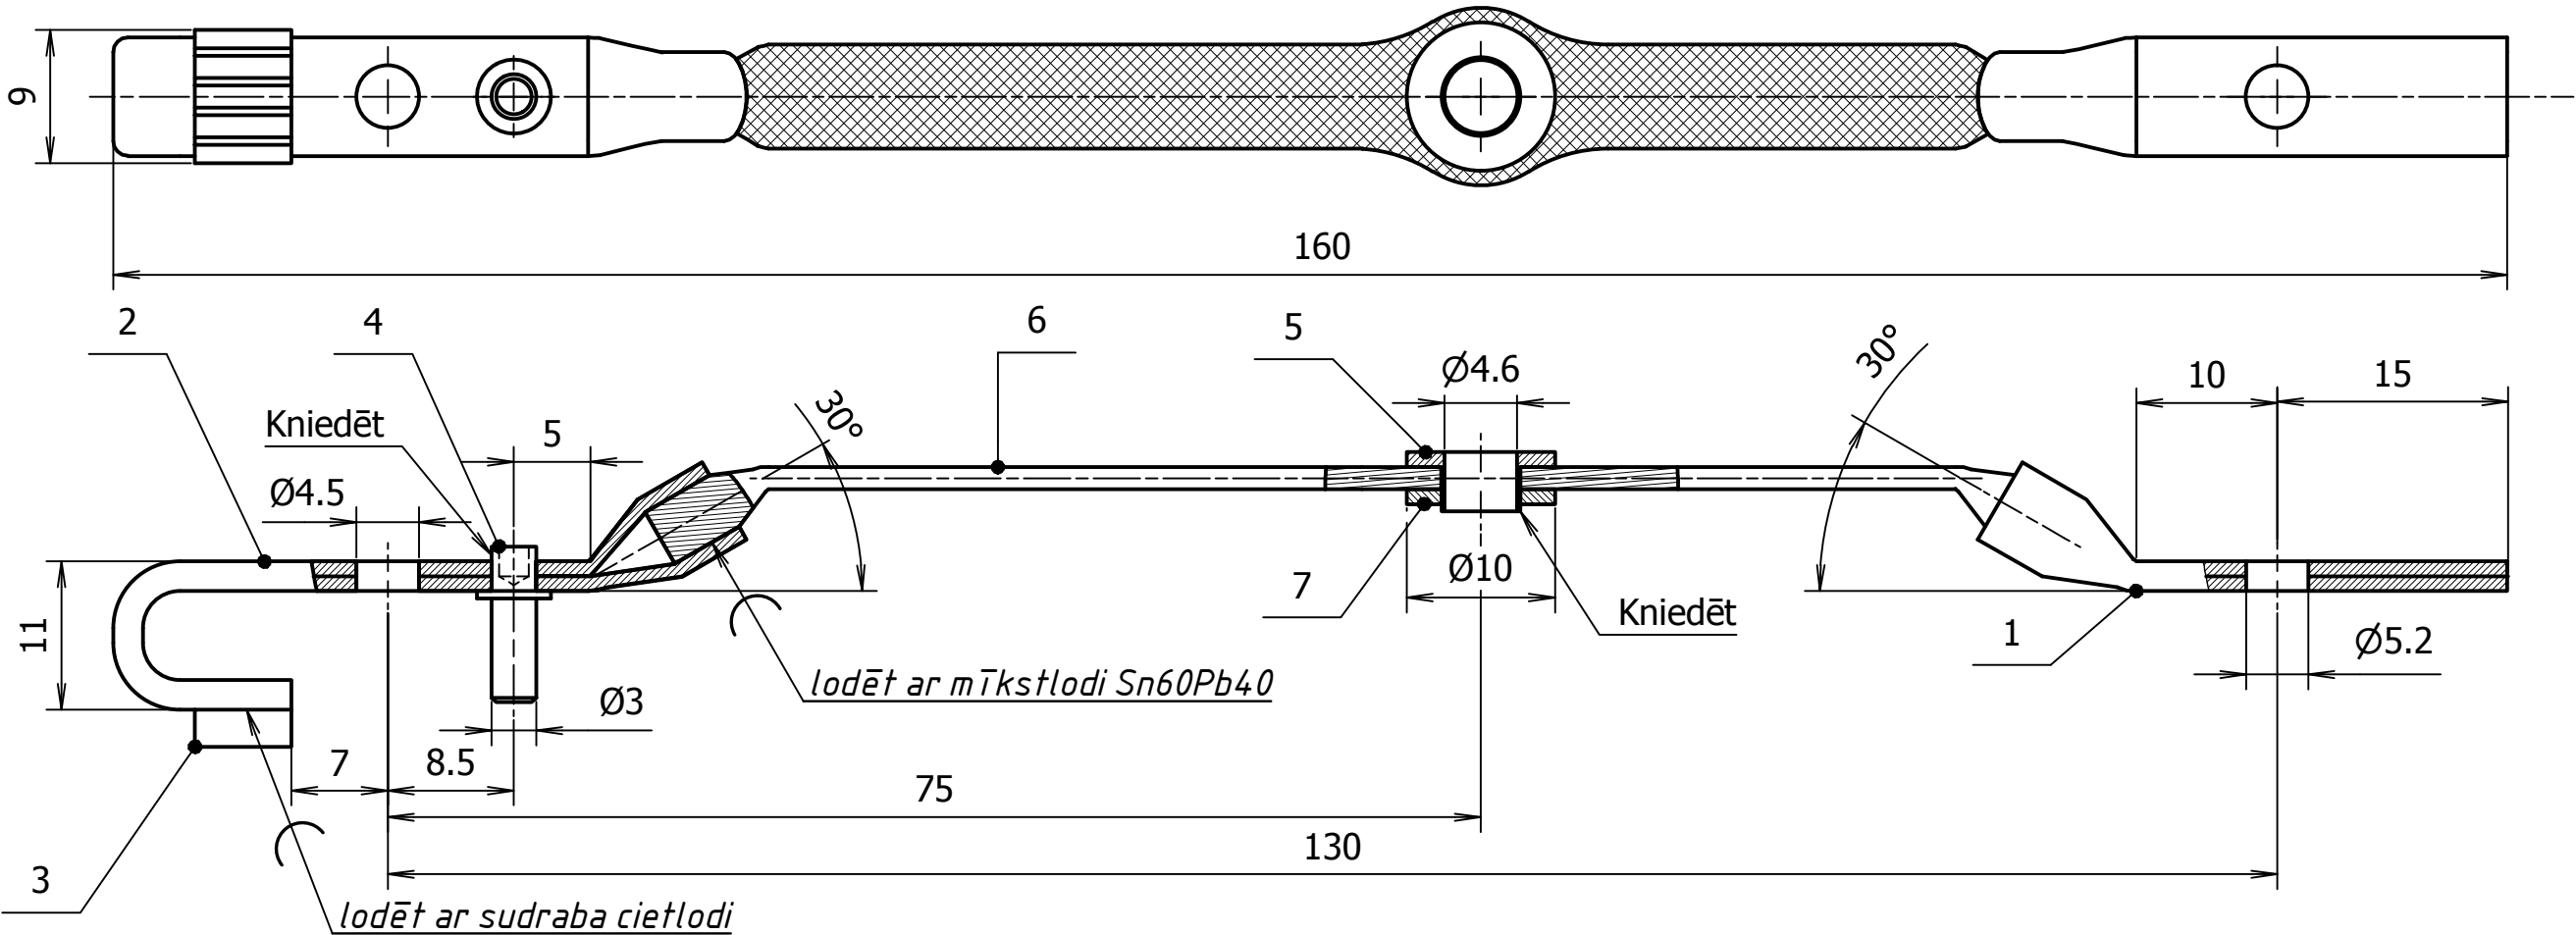

| Form. | Poz. | Apzīmējums | Nosaukums  | Sk.    | Piezīme |
|-------|------|------------|--|--------|---------|
| BR    | 1    |            | Uzgalis  | 1      | L=35 mm |
| BR    | 2    |            | Uzgalis  | 1      | L=60 mm |
| BR    | 3    |            | Sudraba kontakts 9x6x2   | 1      |         |
| BR    | 4    |            | Ass  | 1      |         |
| BR    | 5    |            | Ieliktnis  | 1      |         |
| BR    | 6    |            | Ekranējošs alvots vara pinums 5 mm <sup>2</sup> , dzīslas Ø 0.08mm | 0.11 m |         |
|       | 7    |            | Paplāksne DIN 125-5, Zn  | 1      |         |

|          |      |               |          |          |            |  |  |            |        |  |
|----------|------|---------------|----------|----------|------------|--|--|------------|--------|--|
|          |      |               |          |          | 0350306528 |  |  |            |        |  |
|          |      |               |          |          | Šunts      | Lit.   |  | Masa       | Merogs |  |
|          |      |               |          |          |            |  |  | N/A        | 2:1    |  |
|          |      |               |          |          |            | Lapa   |  | Lapu sk. 1 |        |  |
|          |      |               |          |          |            |  |  |            |        |  |
|          |      |               |          |          |            |  |  |            |        |  |
| Izm.     | Lapa | Dokum.Nr.     | Paraksts | Dat.     |            |  |  |            |        |  |
| Izstr.   |      | A. Rocis      |          | 17.02.21 |            |  |  |            |        |  |
| Pārb.    |      | V. Nikolajevs |          |          |            |  |  |            |        |  |
| T.kontr. |      |               |          |          |            |  |  |            |        |  |
|          |      |               |          |          |            |  |  |            |        |  |
| N.kontr. |      |               |          |          |            |  |  |            |        |  |
| Apst.    |      |               |          |          |            | RĪGAS SATIKSME  |  |            |        |  |